


דירת 6 חדרים | טיפוס C
קומות 2-6
בניין 8 (כדוגמת דירה מס' 10)
בניין 9 תמונת ראי

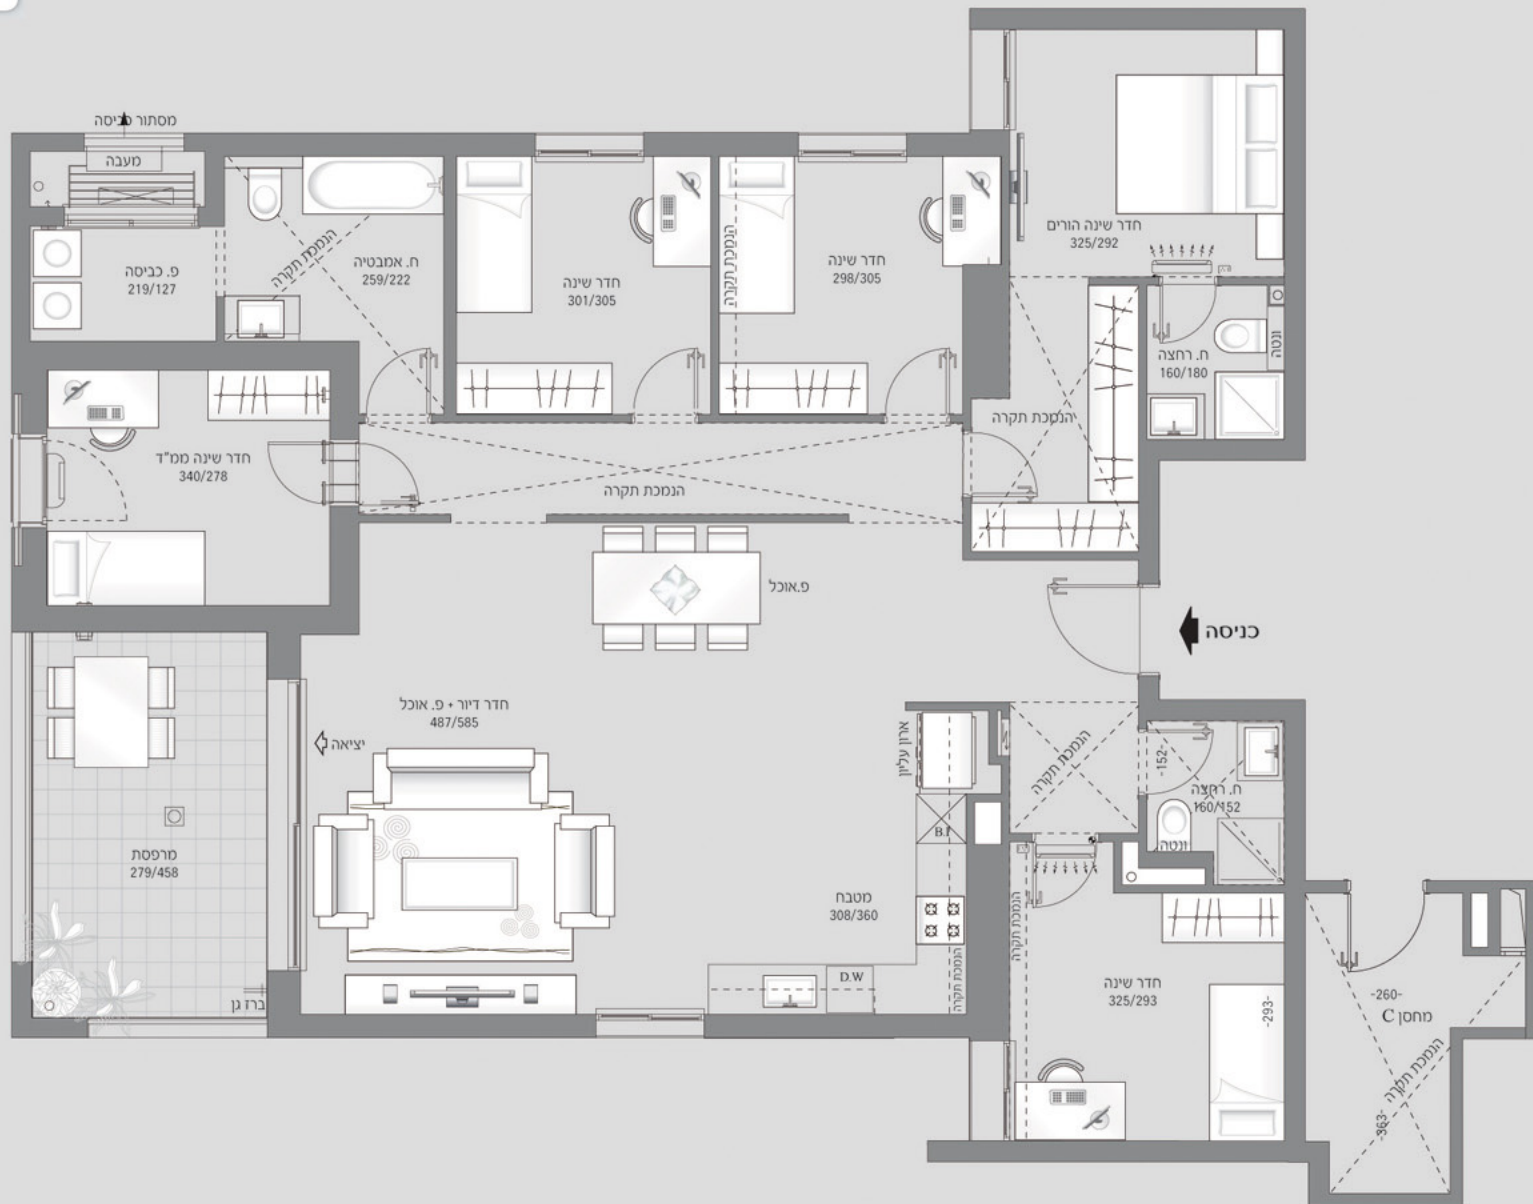

- עקרי מפרט דירתי:**
- לובי כניסה מעוצב
 - אינטרקום מסך צבעוני בכניסה לדירה
 - מיזוג אוויר דירתי
 - הכנה לרמקולים בחדר דיור
 - נקודת טלפון וטלוויזיה בחדר דיור ובחדר שינה
 - תריס גלילה חשמלי בכל החלונות והווטריונות למעט בממ"ד ובחדרי רחצה ושירות
 - הכנה לרשת- תוספת מסילה שלישית בחלונות / ויטריונות כנף על כנף בעלות שתי כנפיים בלבד
 - ריצוף פורצלן 80/80 בכל הדירה למעט מרפסות וחדרי רחצה
 - ארון כיוור באמבטיה כללית ובחדר רחצה הורים
 - אסלות תלויות
 - ארון מטבח איכותי כולל יחידת בילד אין
 - משטח אבן קיסר במטבח
 - כיוור מטבח בהתקנה שטוחה
 - דלתות פנים 3 גוונים כולל לבן
 - דלת עץ בממ"ד

- עקרי מפרט ירוק**
- זכוכית בידודית כמפורט במפרט מסך
 - חסכמים כבדים בכל הכיורים
 - ראשי מקלחת חסכוניים
 - מיכלי הרחצה דו כמותיים
 - מערכת סולרית לחימום מים בקומות עליונות
 - הכנה למאוורר תקרה בחדרי שינה למעט ממ"ד
 - מערכת חשמל חכם-פאנל הפעלה ושליטה על מספר מעגלי חשמל.

