


**פנטהאוז 5 חדרים | טיפוס PH1  
קומה 22  
בניין 8 [כדוגמת דירה מס' 104]  
בניין 9 תמונת ראי**

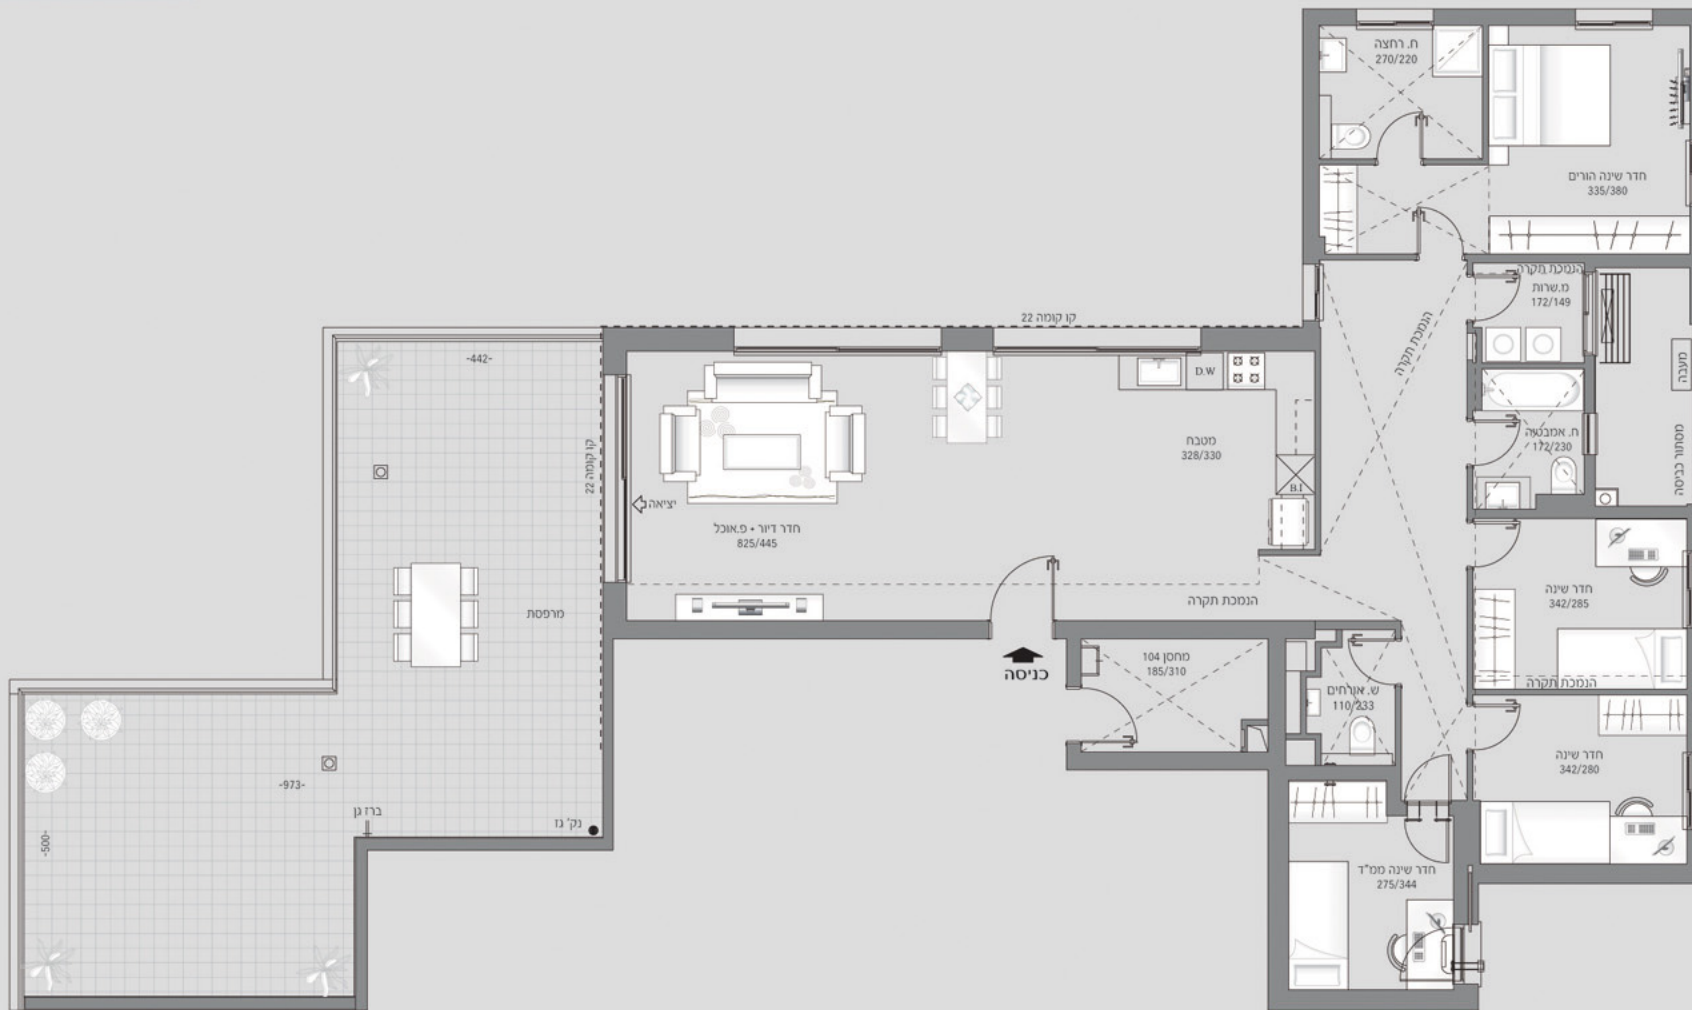

**עקרי מפרט דירתי:**

- לובי כניסה מעוצב
- אינטרקום מסך צבעוני בכניסה לדירה
- מיזוג אוויר דירתי
- הכנה לרמקולים בחדר דיור
- נקודות טלפון וטלוויזיה בחדר דיור ובחדר שינה
- תריס גלילה חשמלי בכל החלונות והווטריונות למעט בממ"ד ובחדרי רחצה ושירות
- הכנה לרשת- תוספת מסילה שלישית בחלונות / ויטריונות כנף על כנף בעלות שתי כנפיים בלבד
- ריצוף פורצלן 80/80 בכל הדירה למעט מרפסות וחדרי רחצה
- ארון כיר באמבטיה כללית ובחדר רחצה הורים
- אסלות תלויות
- ארון מטבח איכותי כולל יחידת בילד אין
- משטח אבן קיסר במטבח
- כיר מטבח בהתקנה שטוחה
- דלתות פנים 3 גוונים כולל לבן
- דלת עץ בממ"ד

**עקרי מפרט ירוק**

- זכוכית בידודית כמפורט במפרט מכר
- חסכמים כבדים בכל הכיורים
- ראשי מקלחות חסכוניים
- מיכלי הרחה דו כמותיים
- מערכת סולרית לחימום מים בקומות עליונות
- הכנה למאוורר תקרה בחדרי שינה למעט ממ"ד
- מערכת חשמל חכם-פאנל הפעלה ושליטה על מספר מעגלי חשמל.

