


**פנטהאוז 5 חדרים | טיפוס PH2**  
**קומה 22**  
**בניין 8** [כדוגמת דירה מס' 105]  
**בניין 9** תמונת ראי

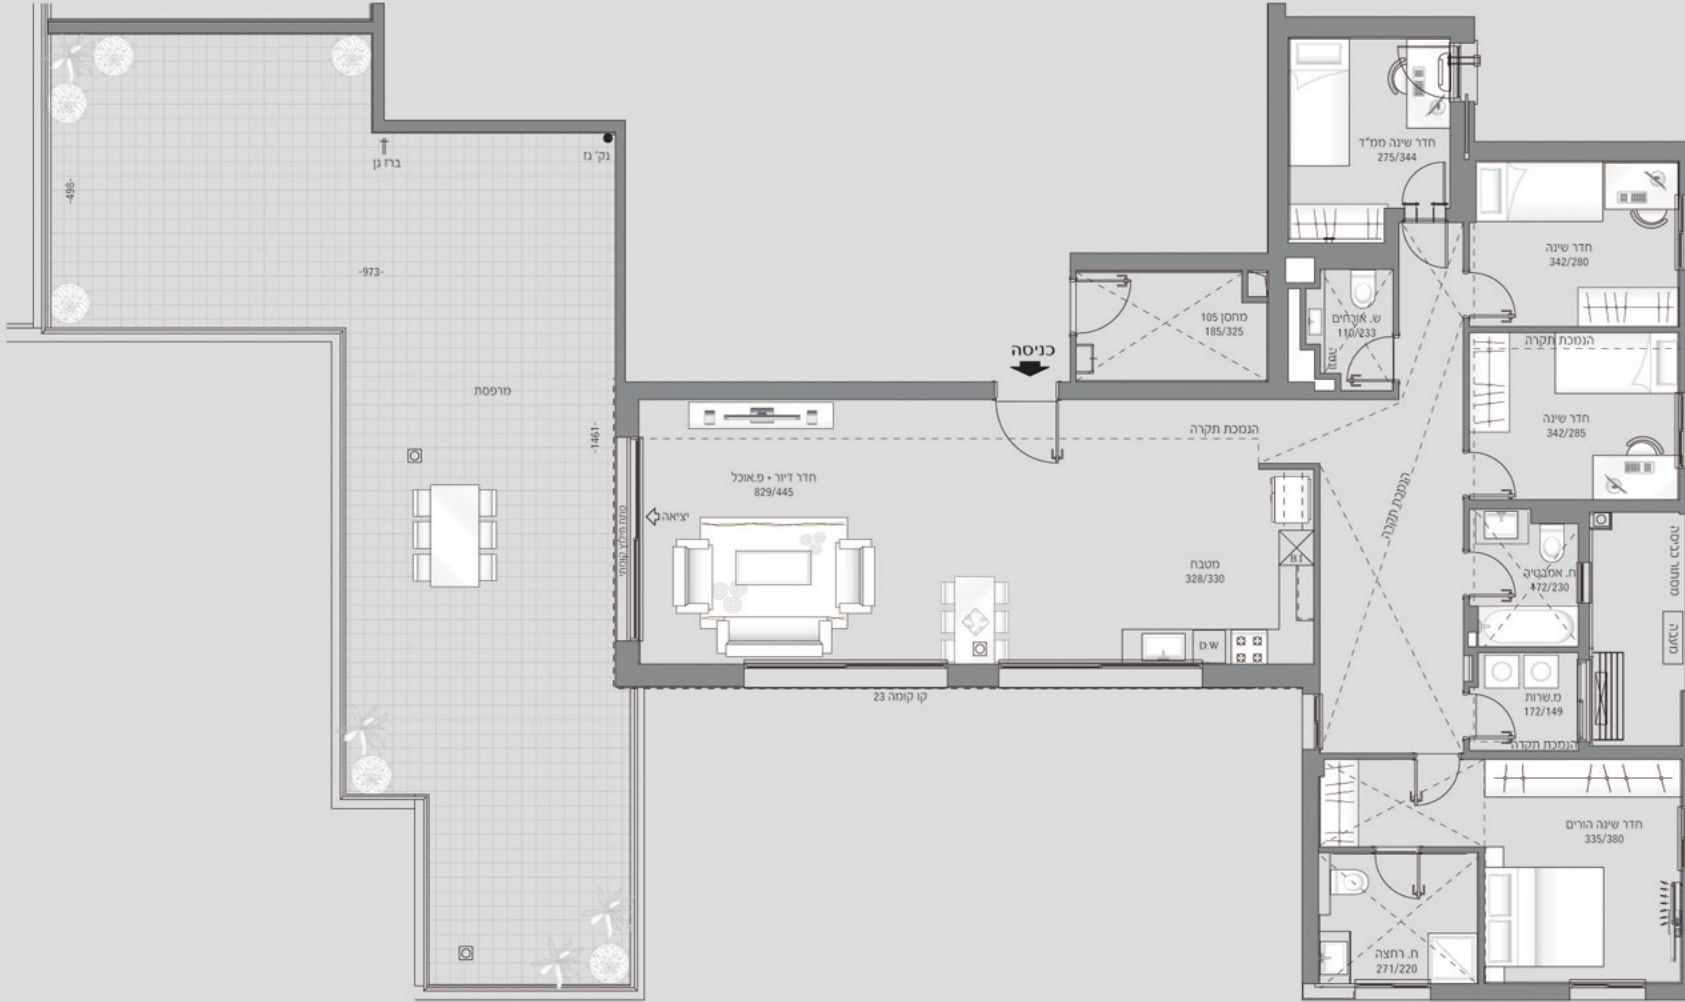

- עקרי מפרט דירתי:**
- לובי כניסה מעוצב
  - אינטרקום מסך צבעוני בכניסה לדירה
  - מיזוג אוויר דירתי
  - הכנה לרמקולים בחדר דיור
  - נקודות טלפון וטלוויזיה בחדר דיור ובחדר שינה
  - תריס גלילה חשמלי בכל החלונות והווטריונות למעט בממ"ד ובחדרי רחצה ושירות
  - הכנה לרשת- תוספת מסילה שלישית בחלונות / ויטריונות כנף על כנף בעלות שתי כנפיים בלבד
  - ריצוף פורצלן 80/80 בכל הדירה למעט מרפסות וחדרי רחצה
  - ארון כיוור באמבטיה כללית ובחדר רחצה הורים
  - אסלות תלויות
  - ארון מטבח איכותי כולל יחידת בילד אין
  - משטח אבן קיסר במטבח
  - כיוור מטבח בהתקנה שטוחה
  - דלתות פנים 3 גווניים כולל לבן
  - דלת עם פמ"ד

- עקרי מפרט ירוק**
- זכוכית בידודית כמפורט במפרט מכר
  - חסכמים כבדים בכל הכיורים
  - ראשי מקלחות חסכוניים
  - מיכלי הרחה דו כמותיים
  - מערכת סולרית לחימום מים בקומות עליונות
  - הכנה למאווררי תקרה בחדרי שינה למעט ממ"ד
  - מערכת חשמל חכם-פאנל הפעלה ושליטה על מספר מעגלי חשמל.

