
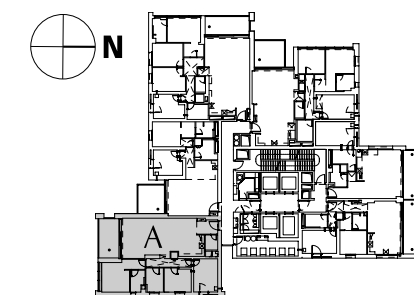


דירת 4 חדרים דגם A

קומות 4-35, דרום-מזרח

שטח דירה: 124 מ"ר + מרפסת

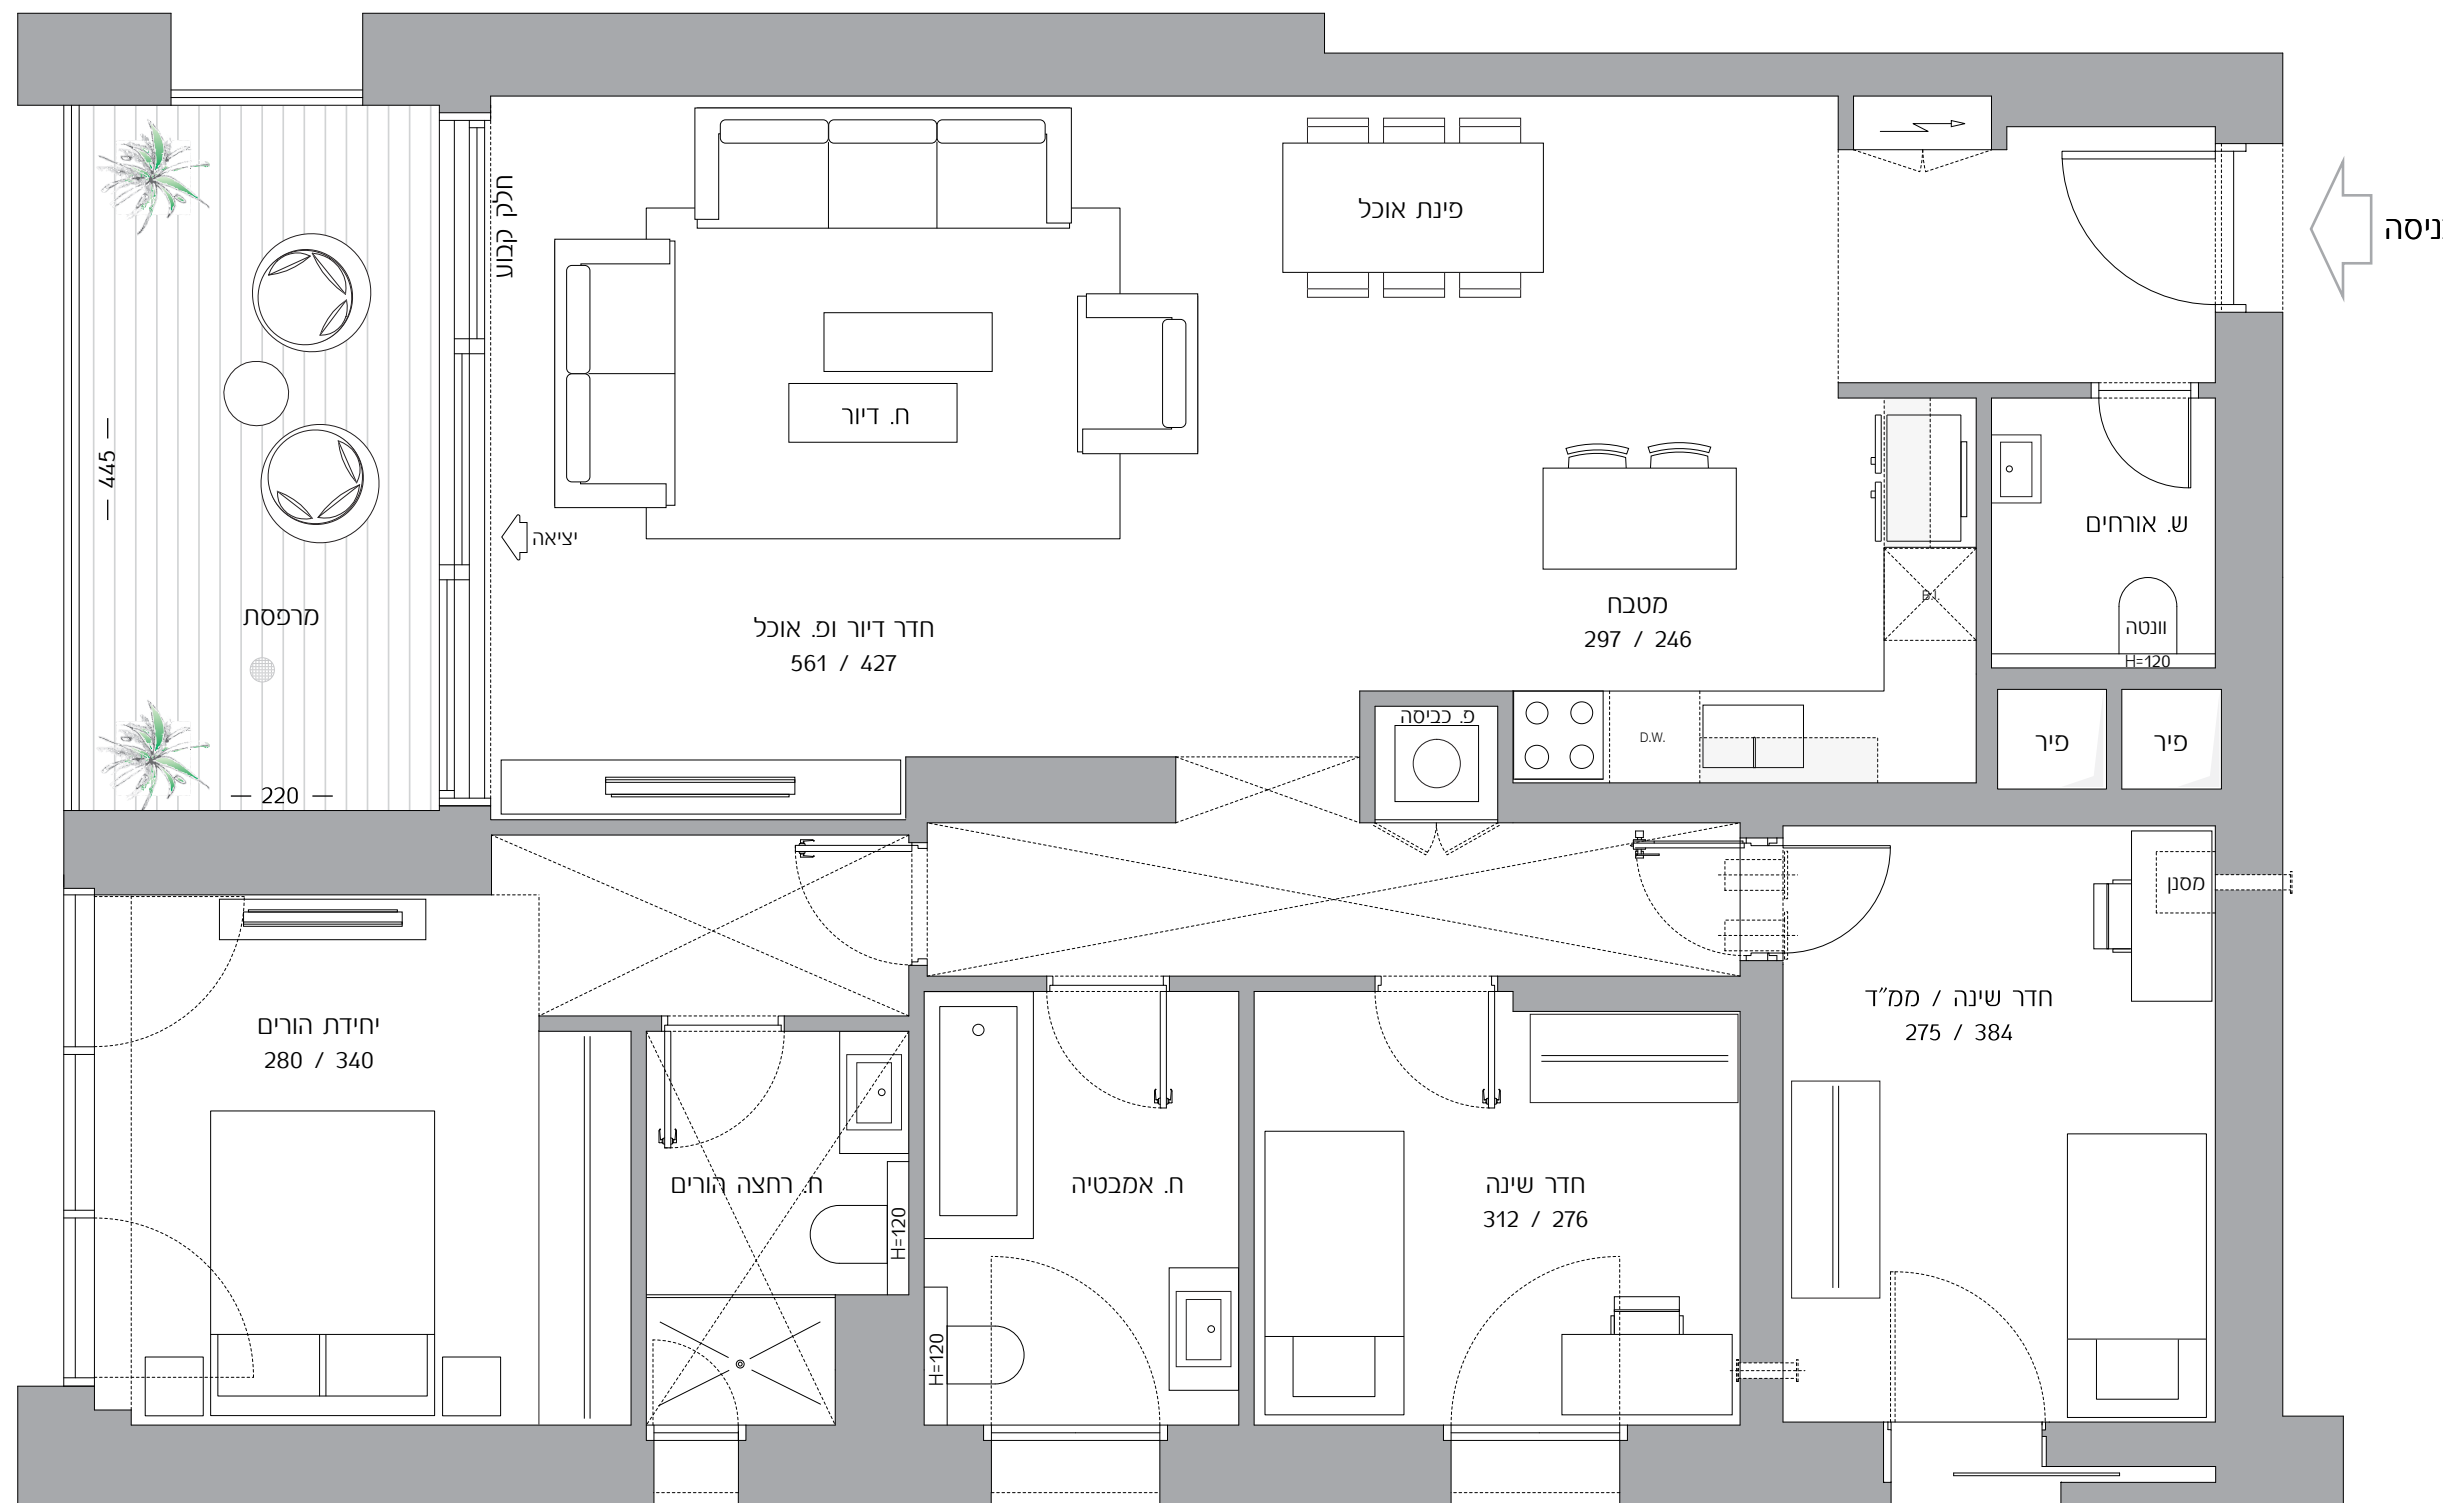

התכניות, ההדמיות והפרטים בדף זה הינם למסירת מידע כלכלי, ואינם מהווים כל התחייבות של החברה. את החברה יחייב הסכם, תוכניות ומפרט המכר לפי חוק המכר שעליו יחתמו החברה והרוכשים. טלח.
18.3.2014