


פנטהאוז 5 חדרים
טיפוס PH3
בניין 7 | כדוגמת דירה מס' 34
קומה 9
בנין 8 - תמונת ראי

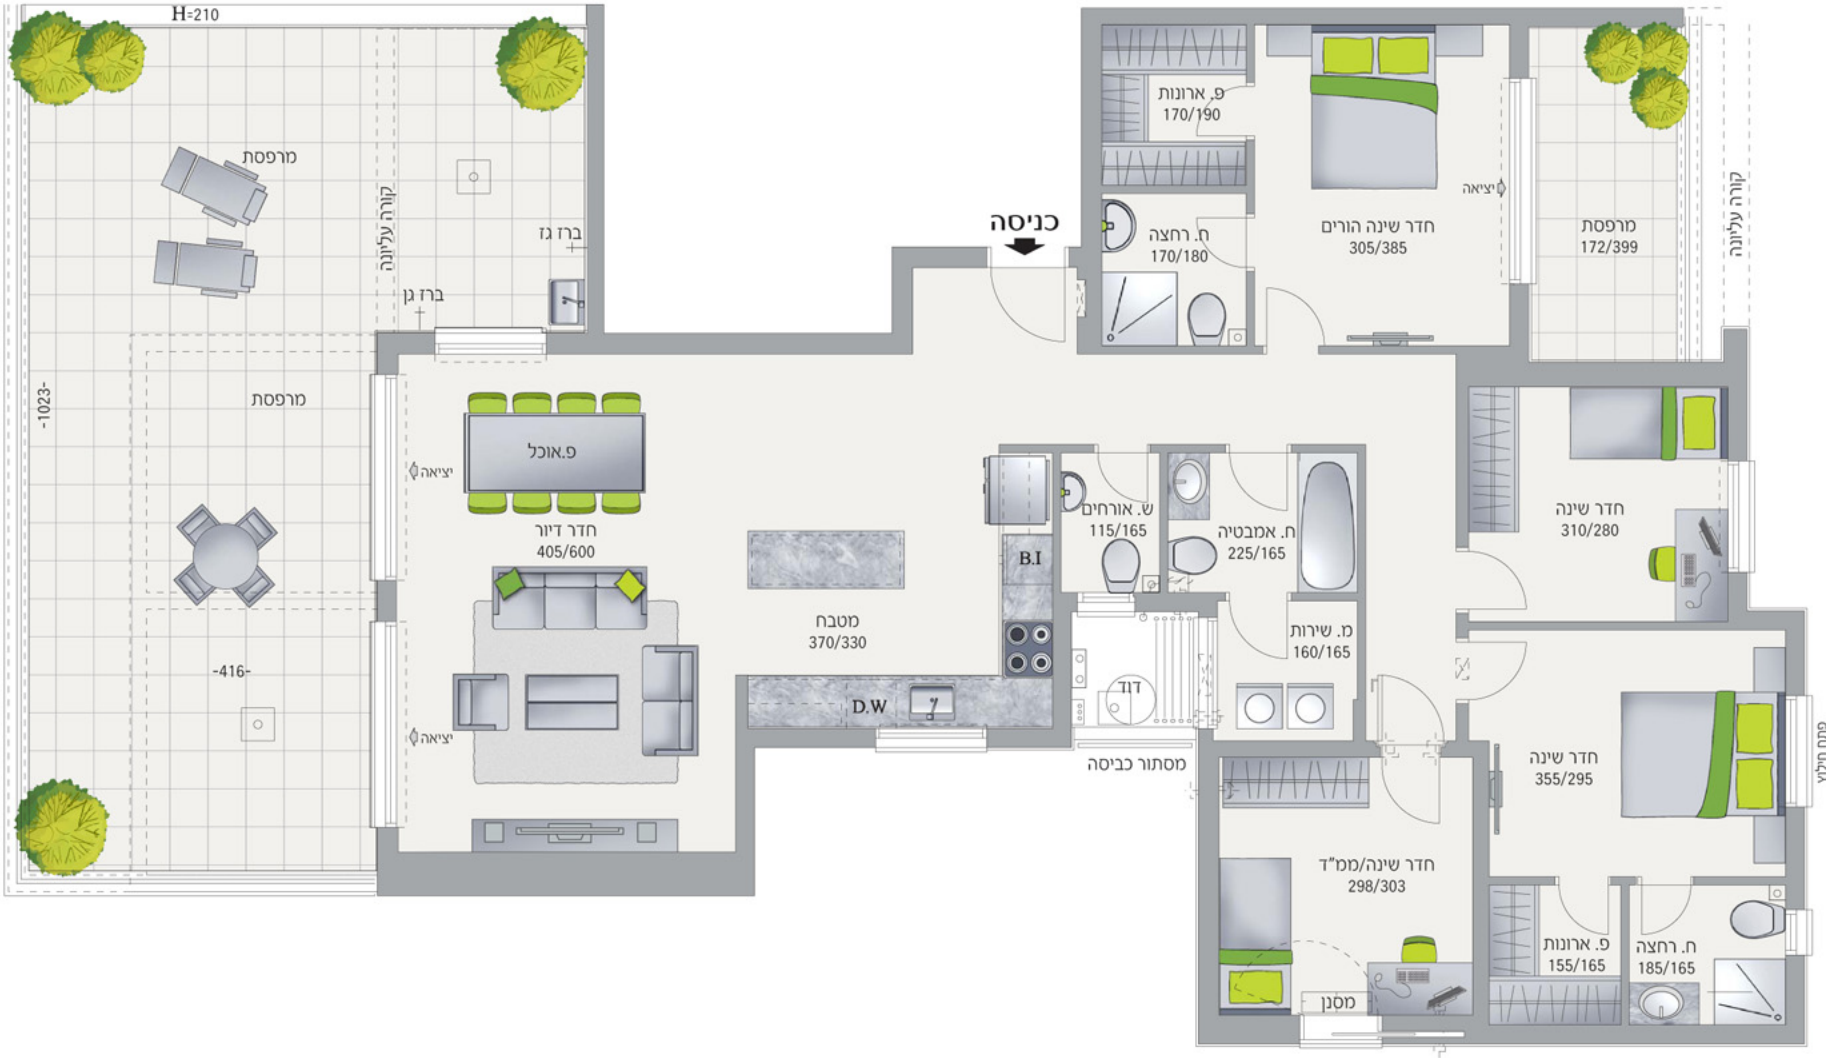

עיקרי מפרט דירתי

- לובי כניסה מעוצב
- אינטרקום טלוויזיה במעגל סגור
- חיפוי חיצוני קשיח
- פרקט למינציה בחדר שינה הורים
- הכנה למזון מיני מרכזי
- הכנה למערכת קולנוע ביתית
- נקודת טלפון וטלוויזיה בכל חדר
- תריס חשמלי בסלון
- ריצוף פורצלן בסלון, מטבח, מעברים וחדרי שינה 60/60
- ארון בחדר אמבטיה
- ארון מטבח עליון + תחתון
- משטח אבן קיסר במטבח
- כיוור אקרילי במטבח, הכנה למדיח כלים
- חניה צמודה לכל דירה

עיקרי מפרט ירוק

- צמחים חסכוניים במים בגינון המשותף
- תאורה בצריכה נמוכה בשטחים המשותפים
- חסכמים
- חומרי בניה בעלי תו תקן ירוק
- מחסן אופנים ועגלות
- מערכת סולרית לחימום מים
- הכנה למאוררי תקרה בחדרי שינה למעט ממ"ד
- פאנל הפעלת תאורה בכניסה לדירה
- שטחים מגוננים לשימוש הדיירים
- זכוכית בידודית בויטרינה ובחלונות למעט חלונות ממ"ד וחדרי רחצה

