
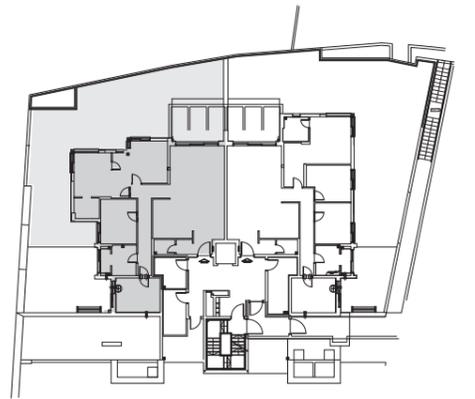


גבעת זמר

מגרש 420
דירת גן 5 חדרים
דירה 1
קומה 1
טיפוס GN1

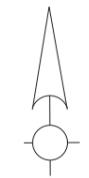

התכנית והמידות המוצגות בה אינן מחייבות והן להתרשמות כללית בלבד ואין להסתמך ו/או לקבל כל החלטה לגבי הרכישה בהתבסס על המידע הכלול בתכנית. את החברה יחייב אך ורק הסכם ותכנית מכר חתומים על ידה. טל"ח 7/2020 סימון ההנמכות תקרה בדירה עפ"י תוכנית המכר שעליה וחתמו הרכשים. בחצר הצמודה ייתכנו שוחות. כמות ומיקום לפי תכנון היועץ. גודל וצורת החצר אינה סופית. בחצר ע"ג תקרת בטון-גינון ושתילה עפ"י הנדרש במפרט המכר

גבעת זמר

מגרש 420
דירת גן 5 חדרים
דירה 2
קומה 1
טיפוס GN2



התכנית והמידות המצוינות בה אינן מחייבות והן להתרשמות כללית בלבד ואין להסתמך ו/או לקבל כל החלטה לגבי הרכישה בהתבסס על המידע הכלול בתכנית. את החברה יחייב אך ורק הסכם ותכנית מכר חתומים על ידה. טל"ח 7/2020 סימון ההנמכות תקרה בדירה עפ"י תוכנית המכר שעליה וחתמו הרכשים. בחצר הצמודה ייתכנו שוחות. כמות ומיקום לפי תכנון היועץ. גודל וצורת החצר אינה סופית. בחצר ע"ג תקרת בטון-גיבון ושתילה עפ"י הנדרש במפרט המכר



גבעת זמר



מגרש 420

דירת 3 חדרים

דירה 3

קומה 2

טיפוס A1

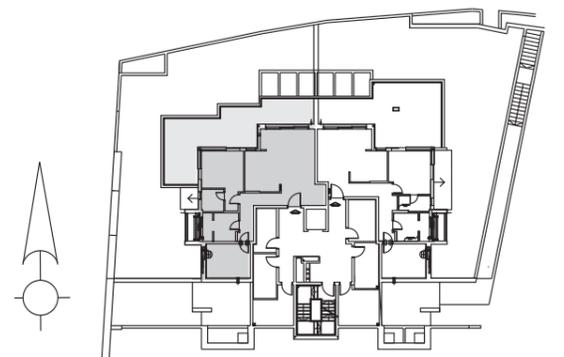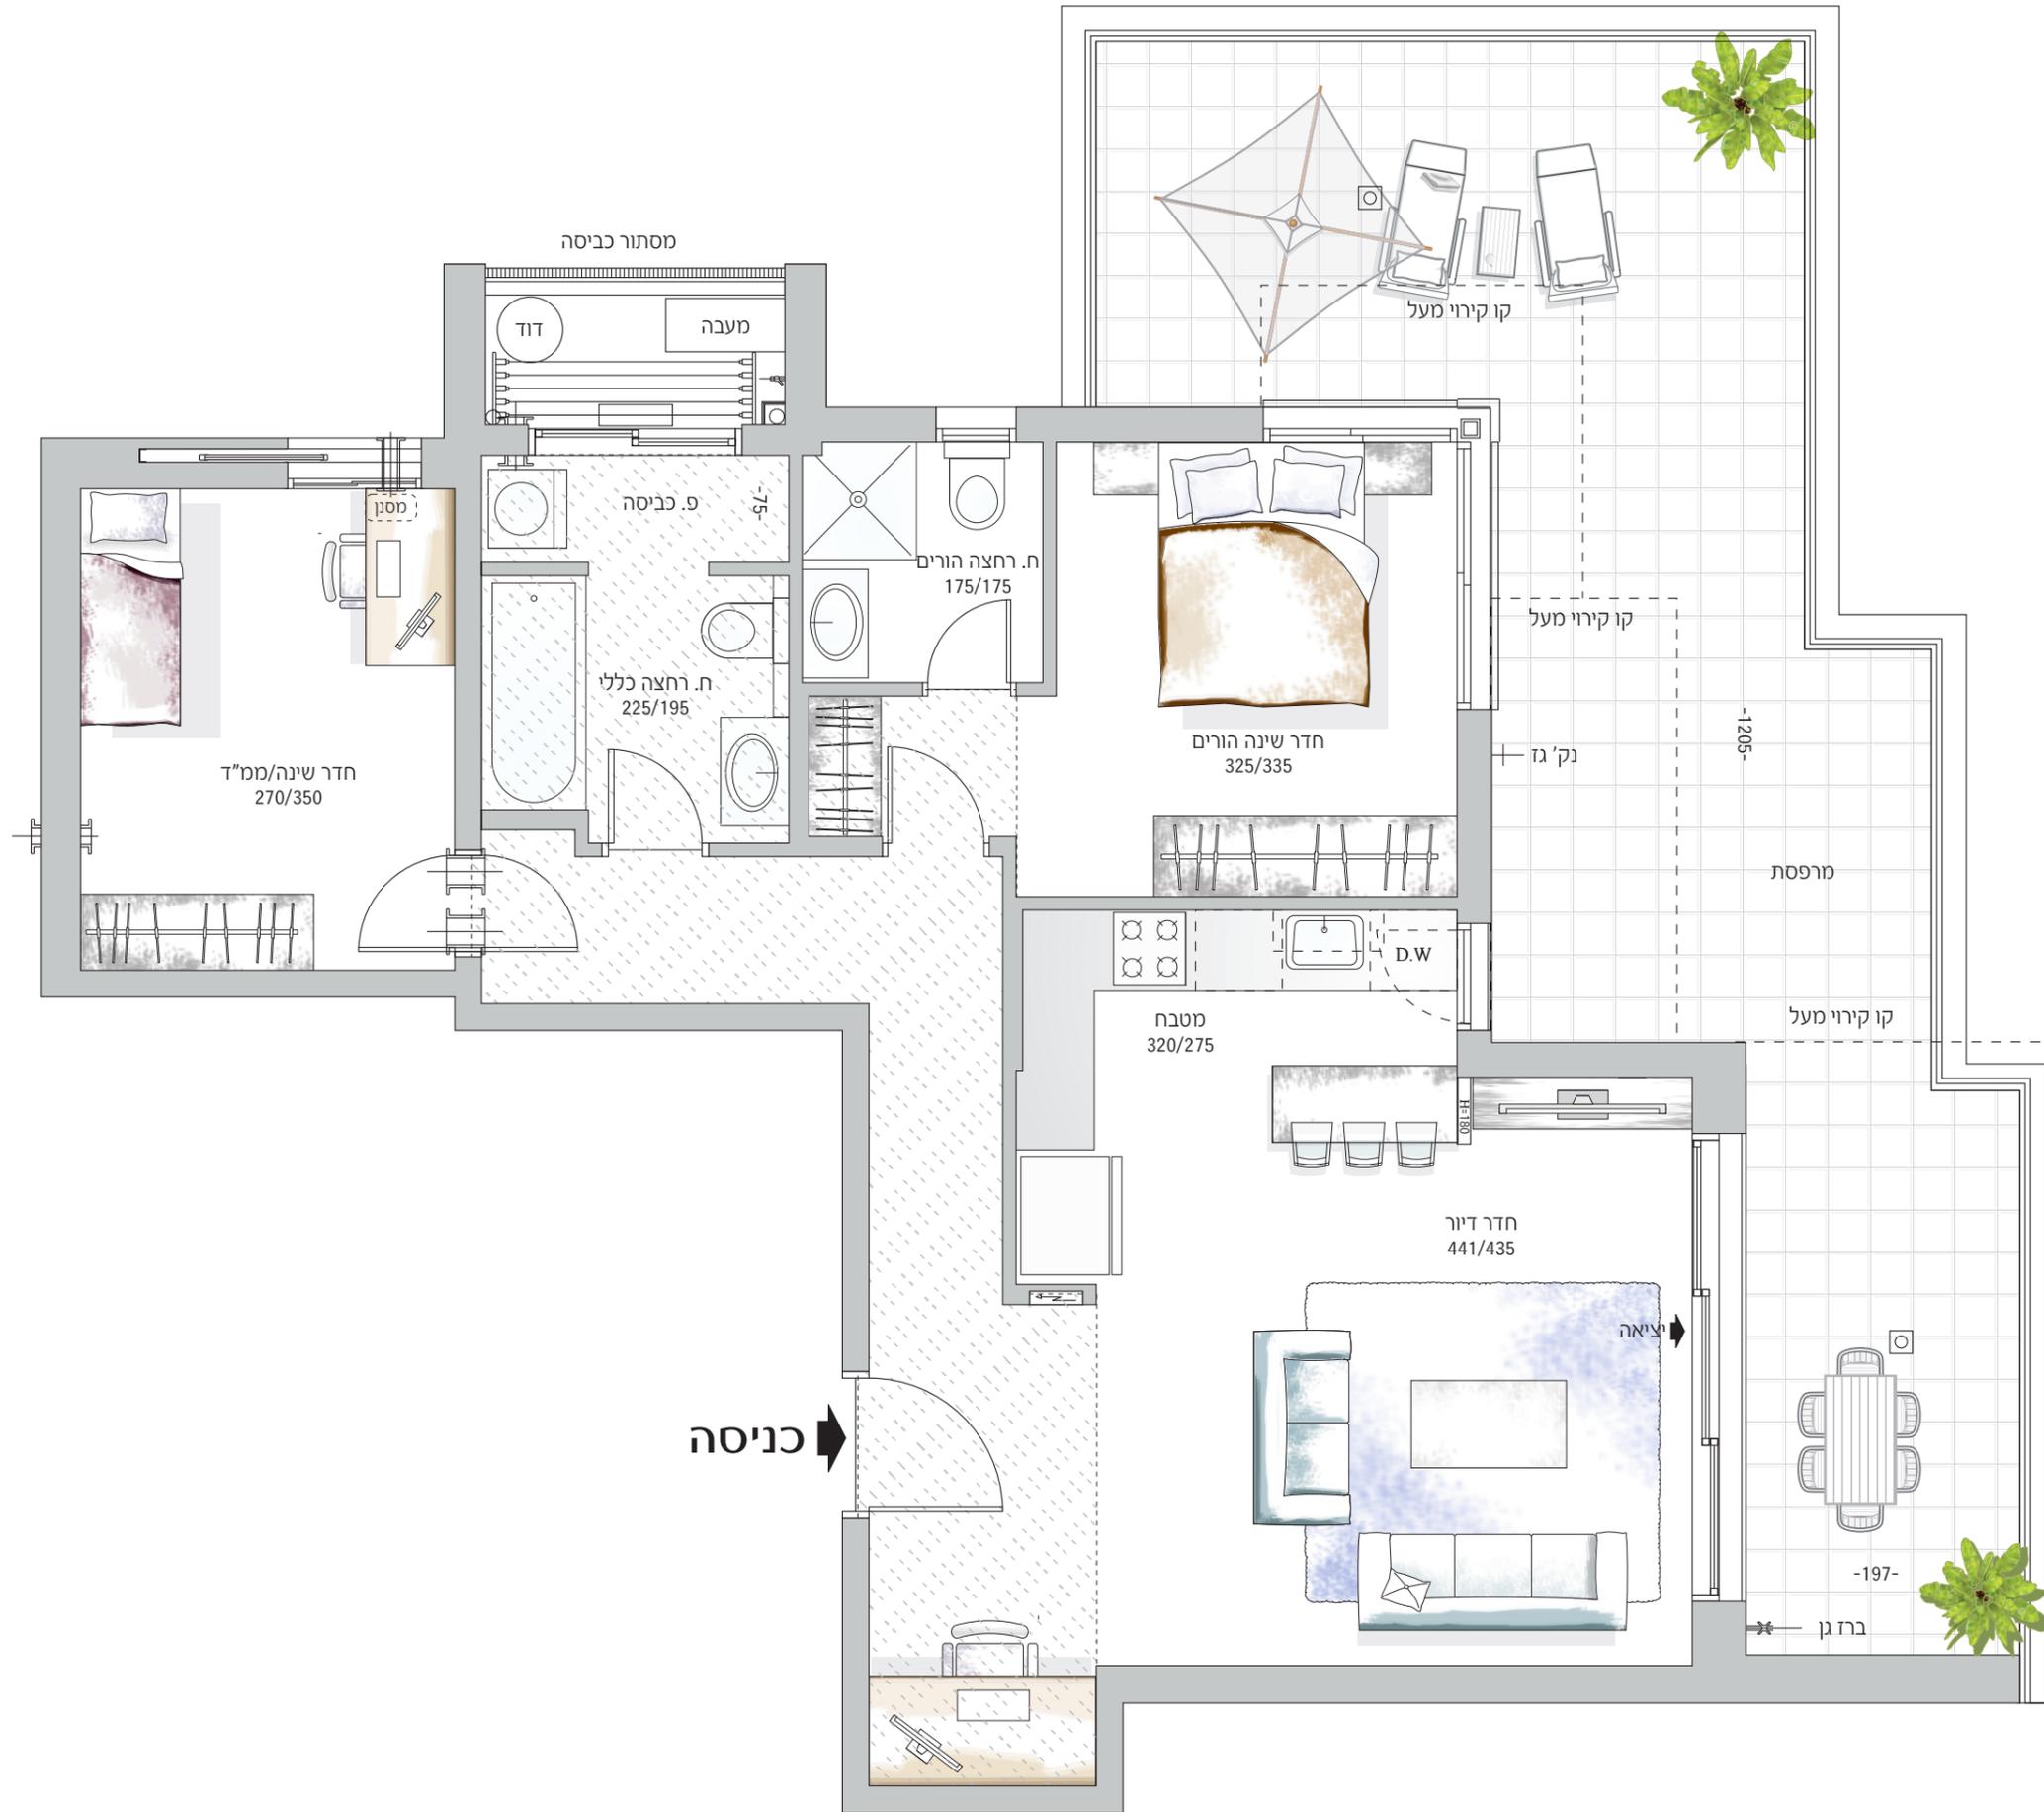

התכנית והמידות המצוינות בה אינן מחייבות והן להתרשמות כללית בלבד ואין להסתמך ו/או לקבל כל החלטה לגבי הרכישה בהתבסס על המידע הכלול בתכנית. את החברה יחייב אך ורק הסכם ותכניות מכר חתומים על ידה. טל"ח 7/2020 סימון ההנמכות תקרה בדירה עפ"י תוכנית המכר שעליה וחתמו הרכשים.

גבעת זמר


מגרש 420

דירת 3 חדרים

דירה 4

קומה 2

טיפוס A2

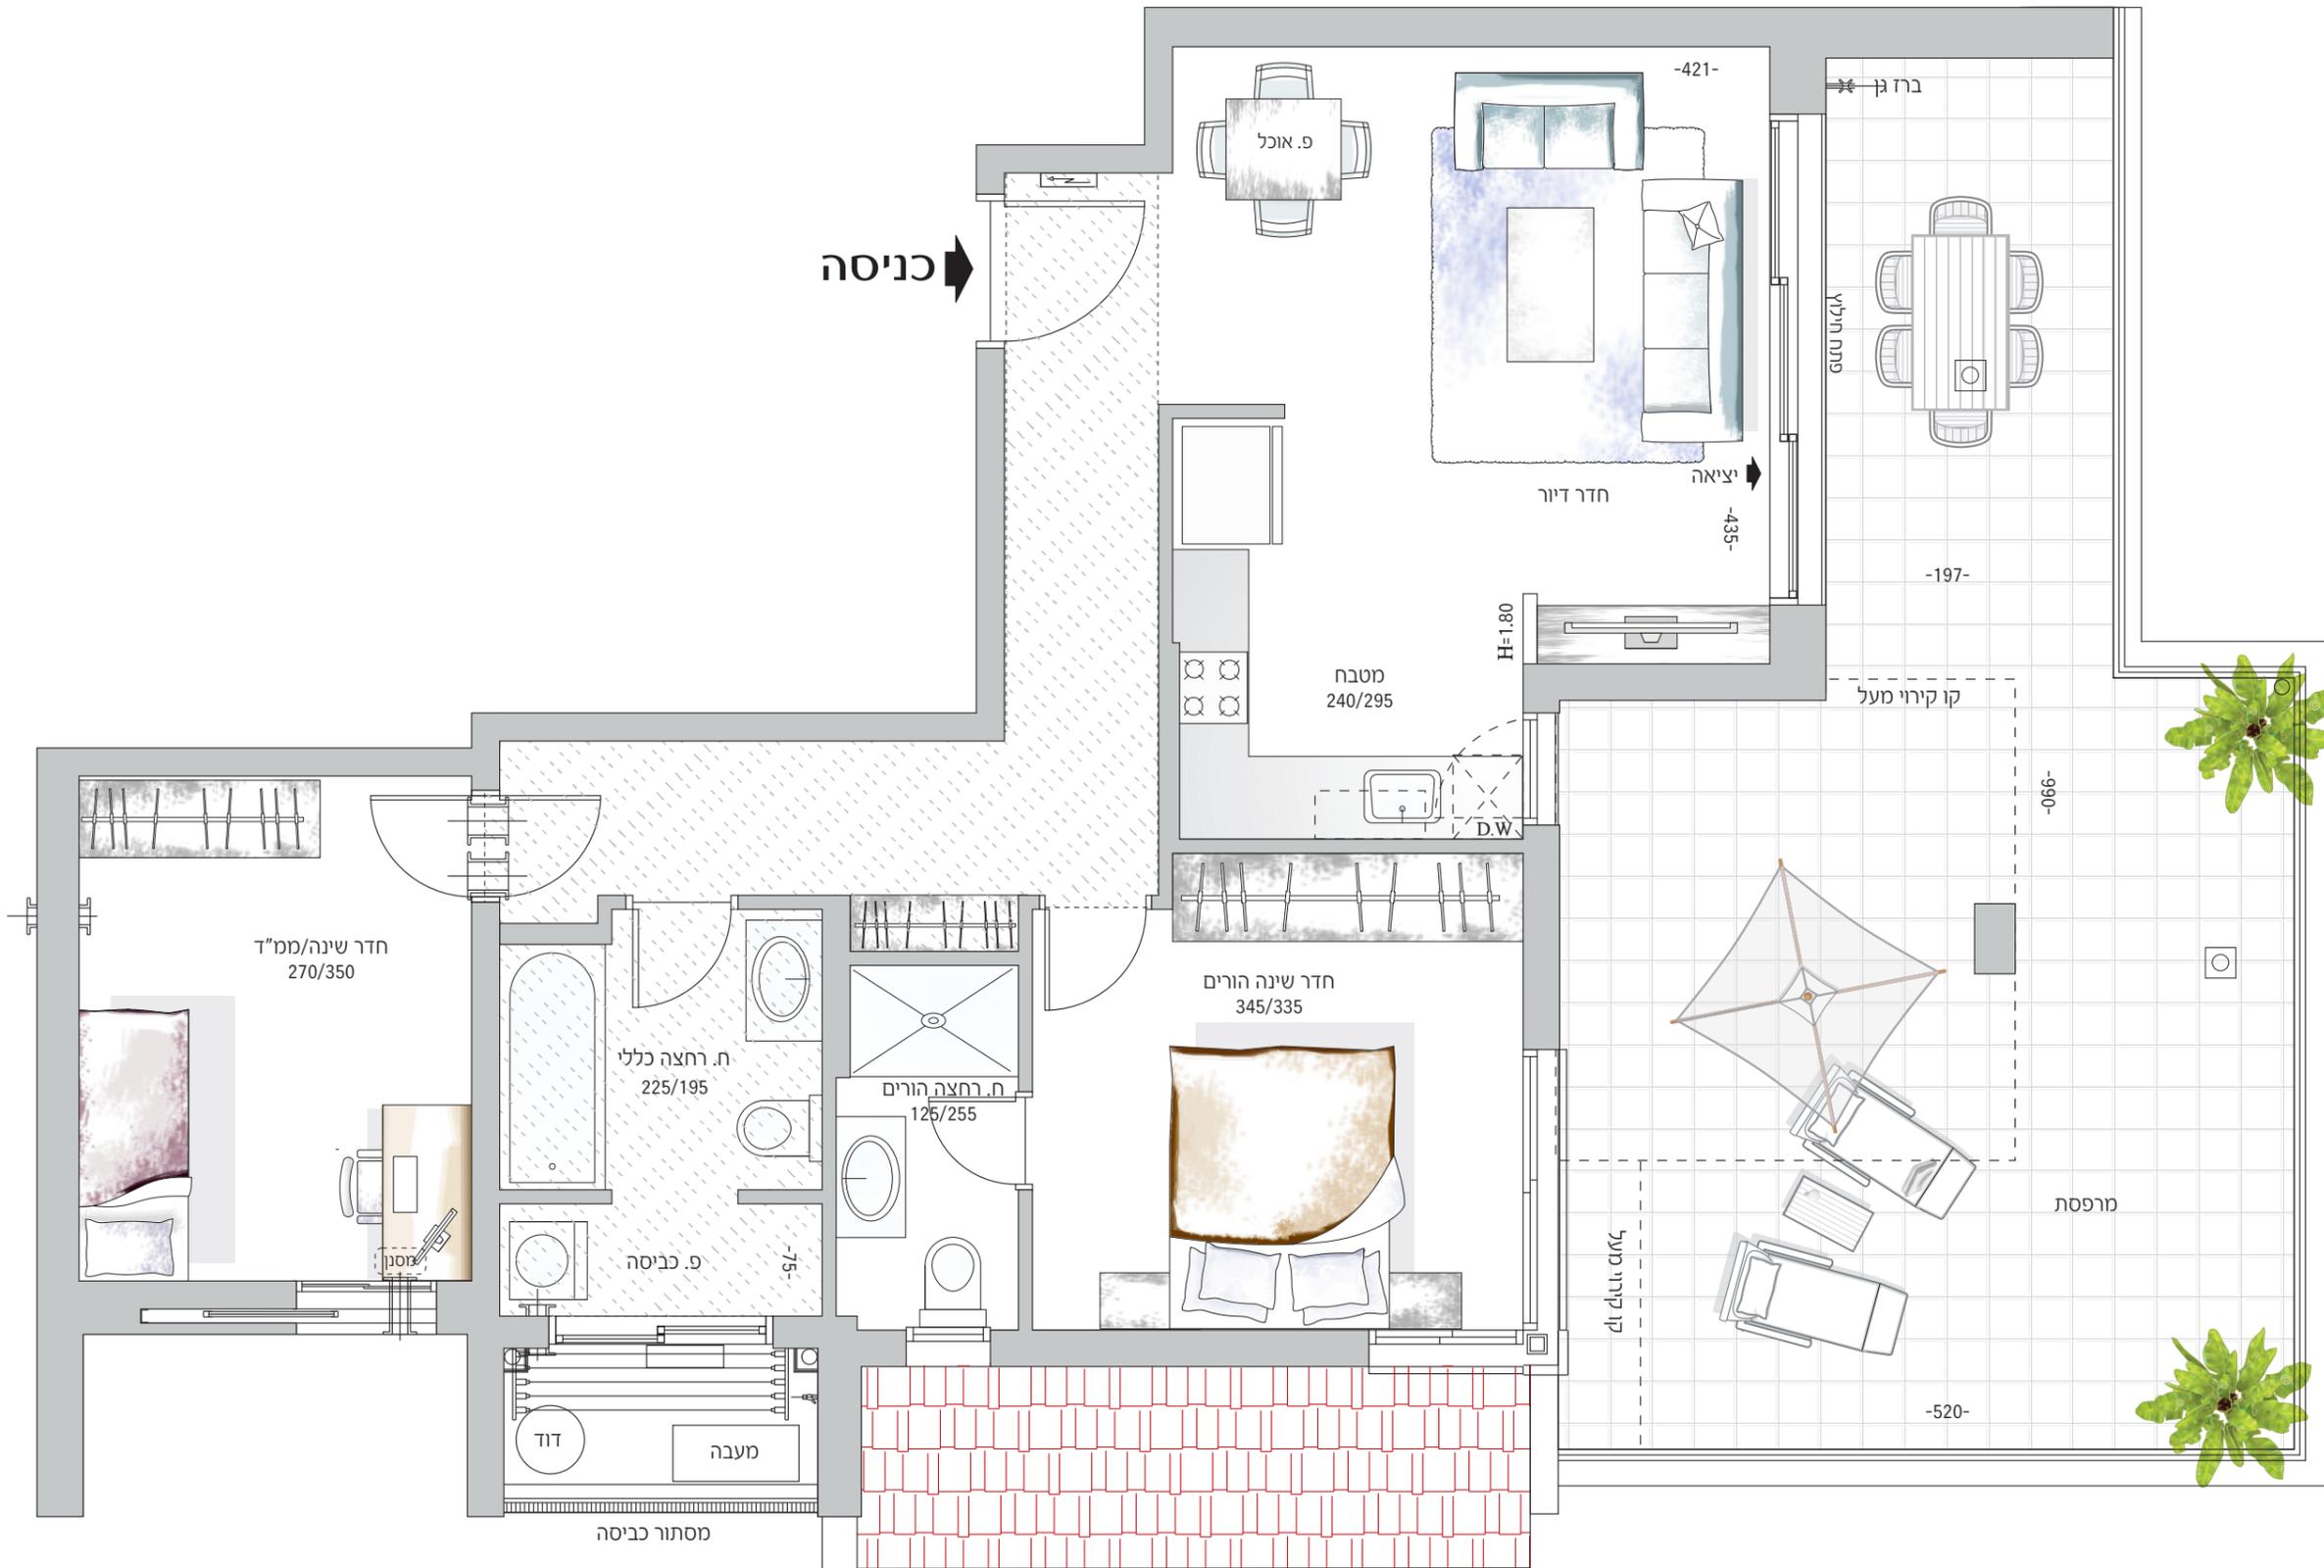

התכנית והמידות המצוינות בה אינן מחייבות והן להתרשמות כללית בלבד ואין להסתמך ו/או לקבל כל החלטה לגבי הרכישה בהתבסס על המידע הכלול בתכנית. את החברה יחייב אך ורק הסכם ותכניות מכר חתומים על ידה. טל"ח 7/2020 סימון ההנמכות תקרה בדירה עפ"י תוכנית המכר שעליה וחתמו הרכשים.

גבעת זמר



מגרש 420

דירת 4 חדרים

דירה 5

קומה 3

טיפוס B1

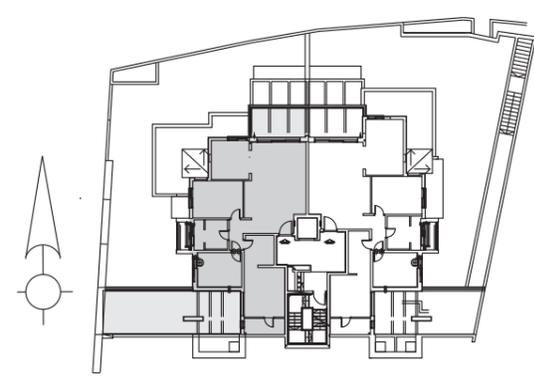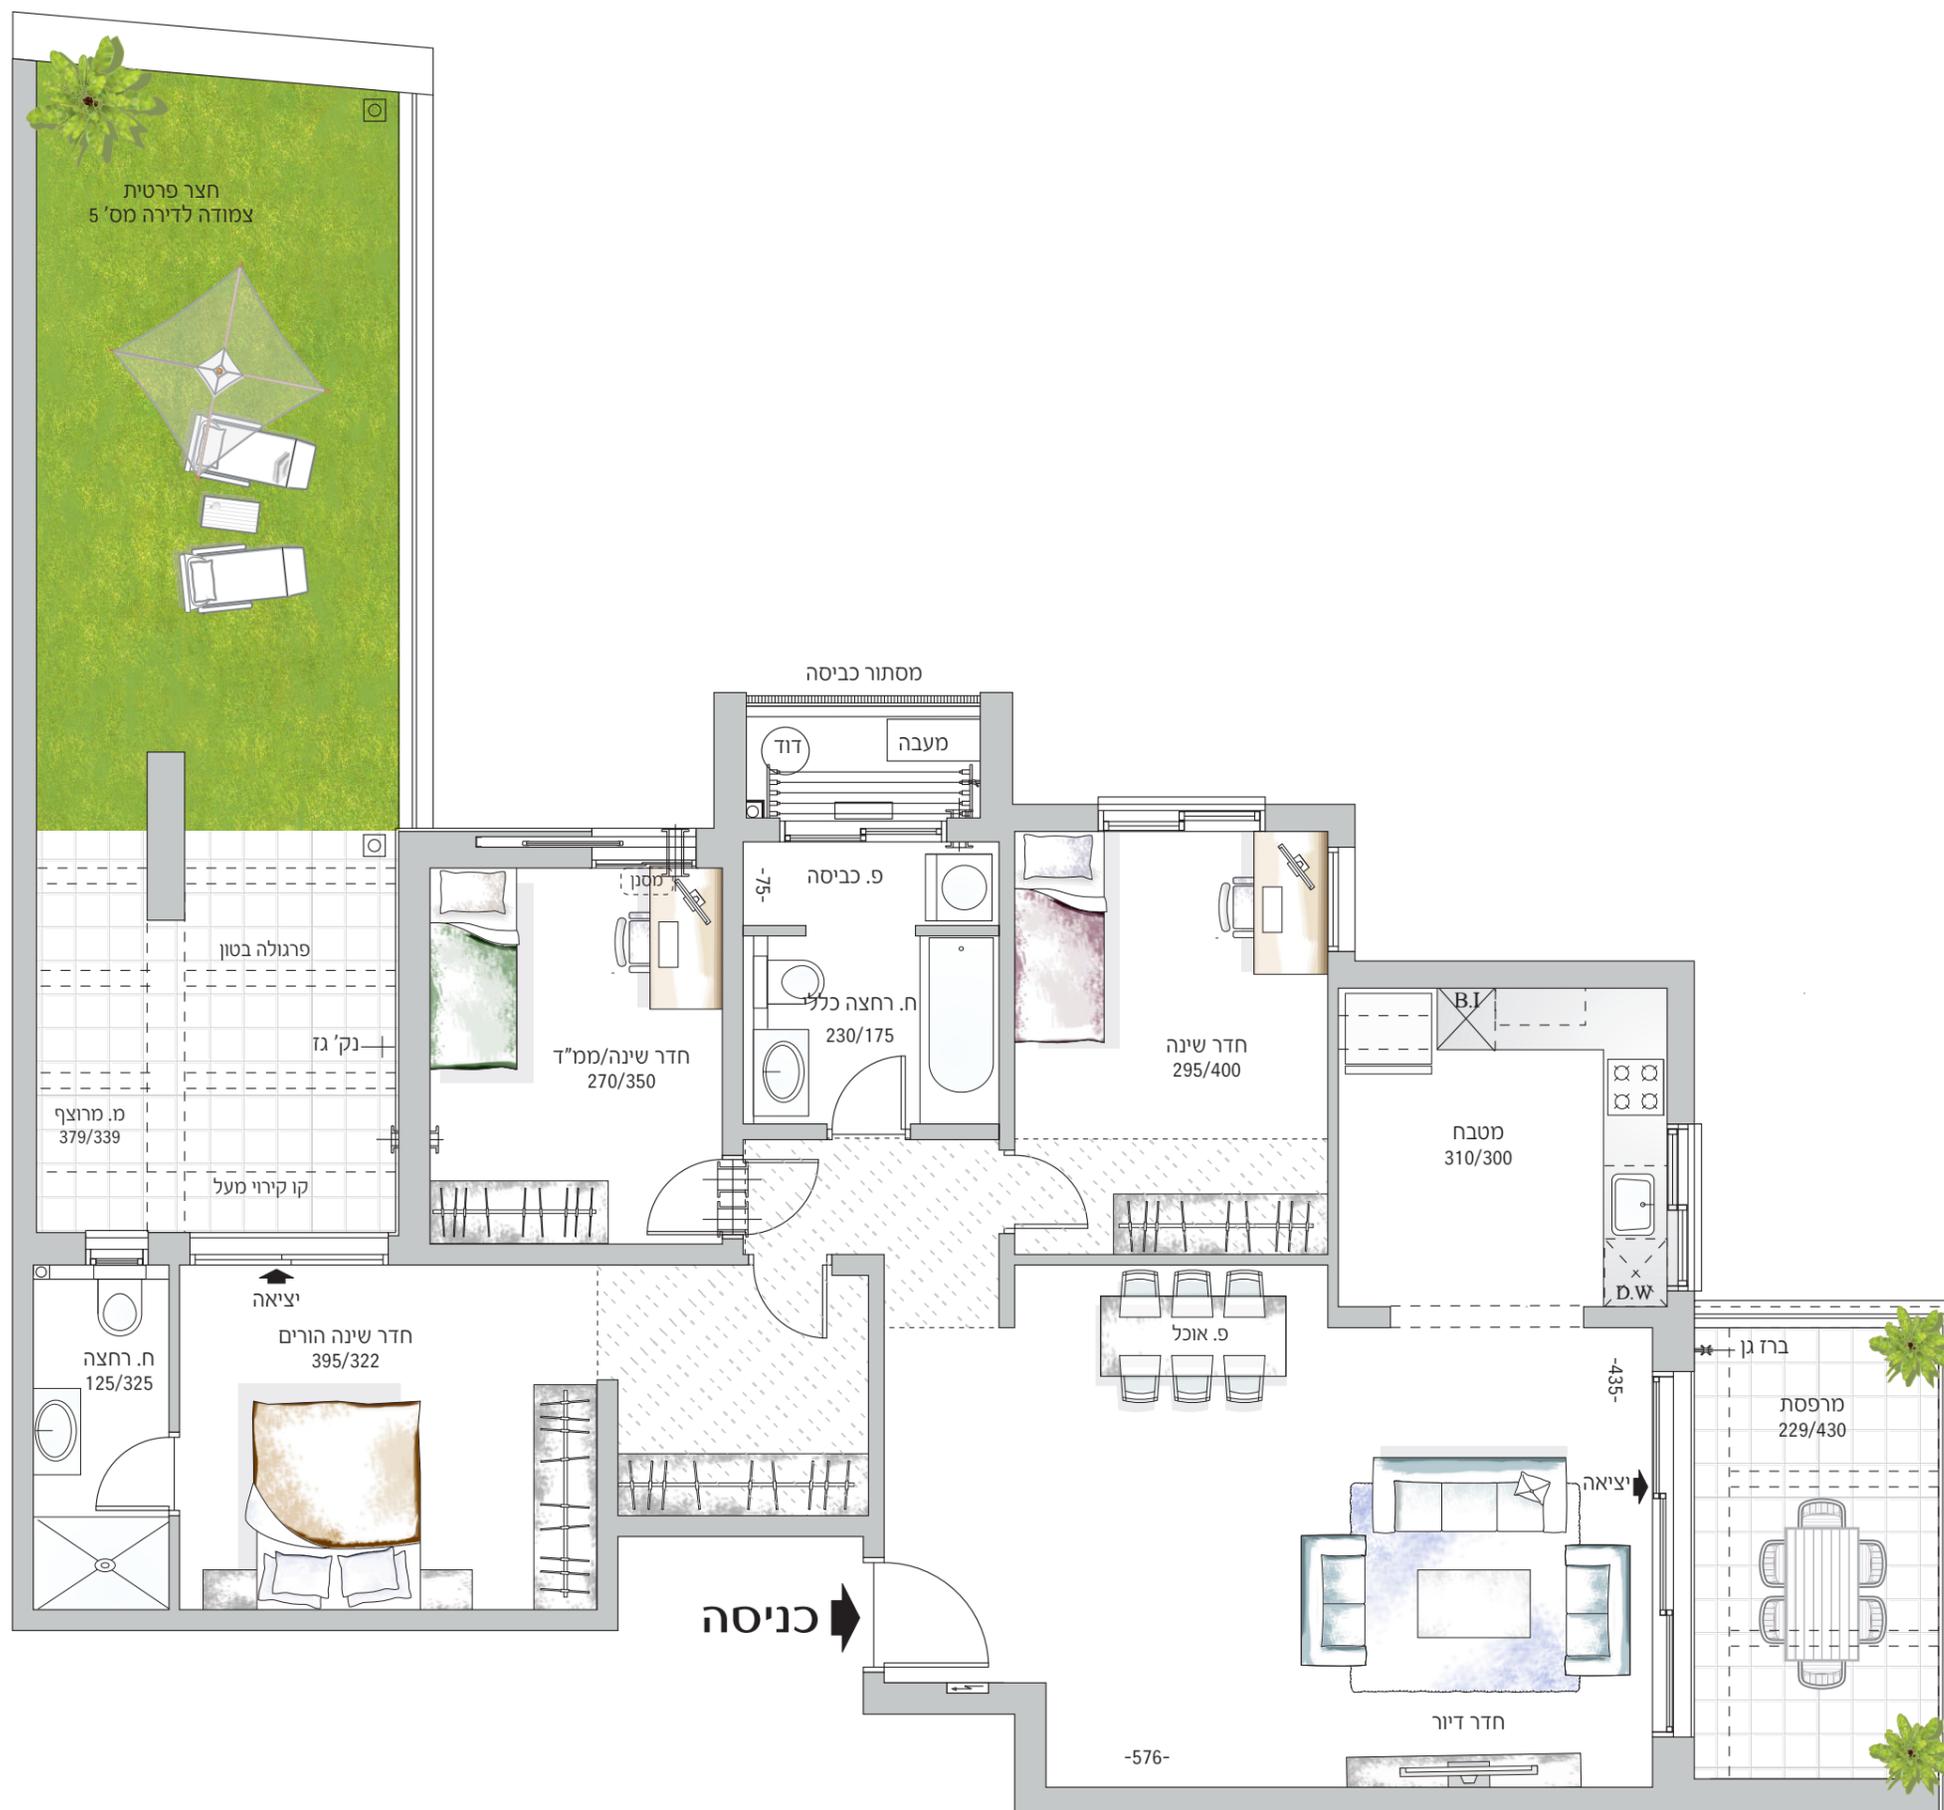

התכנית והמידות המצוינות בה אינן מחייבות והן להתרשמות כללית בלבד ואין להסתמך ו/או לקבל כל החלטה לגבי הרכישה בהתבסס על המידע הכלול בתכנית. את החברה יחייב אך ורק הסכם ותכניות מכר חתומים על ידה. טל"ח 7/2020 סימון ההנמכות תקרה בדירה עפ"י תוכנית המכר שעליה וחתמו הרכשים. בחצר הצמודה ייתכנו שוחות. כמות ומיקום לפי תכנון היועץ. גודל וצורת החצר אינה סופית. בחצר ע"ג תקרת בטון-גיבון ושתילה עפ"י הנדרש במפרט המכר

גבעת זמר


מגרש 420

דירת 4 חדרים

דירה 6

קומה 3

טיפוס B2

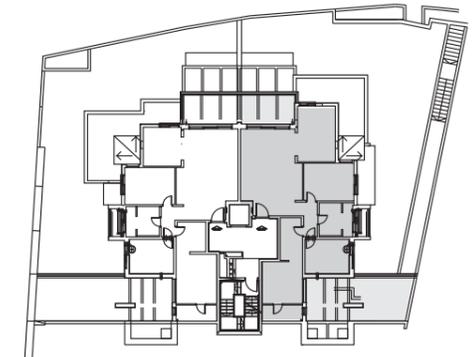

התכנית והמידות המצוינות בה אינן מחייבות והן להתרשמות כללית בלבד ואין להסתמך ו/או לקבל כל החלטה לגבי הרכישה בהתבסס על המידע הכלול בתכנית. את החברה יחייב אך ורק הסכם ותכנית מכר חתומים על ידיה. טל"ח 7/2020 סימון ההגמכות תקרה בדירה עפ"י תוכנית המכר שעליה וחתמו הרכשים. בחצר הצמודה ייתכנו שוחות. כמות ומיקום לפי תכנון היועץ. גודל וצורת החצר אינה סופית. בחצר ע"ג תקרת בטון-גינון ושתילה עפ"י הנדרש במפרט המכר

גבעת זמר

מגרש 420

דירת 4 חדרים


דירה 7

קומה 4

טיפוס C1



התכנית והמידות המצוינות בה אינן מחייבות והן להתרשמות כללית בלבד ואין להסתמך ו/או לקבל כל החלטה לגבי הרכישה בהתבסס על המידע הכלול בתכנית. את החברה יחייב אך ורק הסכם ותכניות מכר חתומים על ידה. טל"ח 7/2020. סימון ההנמכות תקרה בדירה עפ"י תוכנית המכר שעליה וחתמו הרכשים. בחצר הצמודה ייתכנו שוחות. כמות ומיקום לפי תכנון היועץ. גודל וצורת החצר אינה סופית. בחצר ע"ג תקרת בטון-גיבון ושתיילה עפ"י הנדרש במפרט המכר

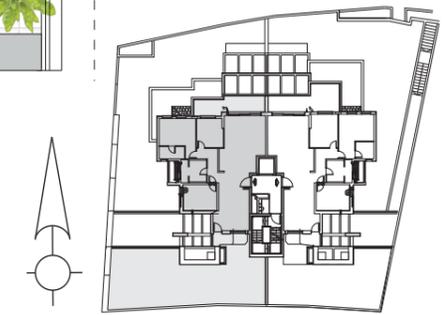

גבעת זמר


מגרש 420

דירת 4 חדרים


דירה 8

קומה 4

טיפוס C2

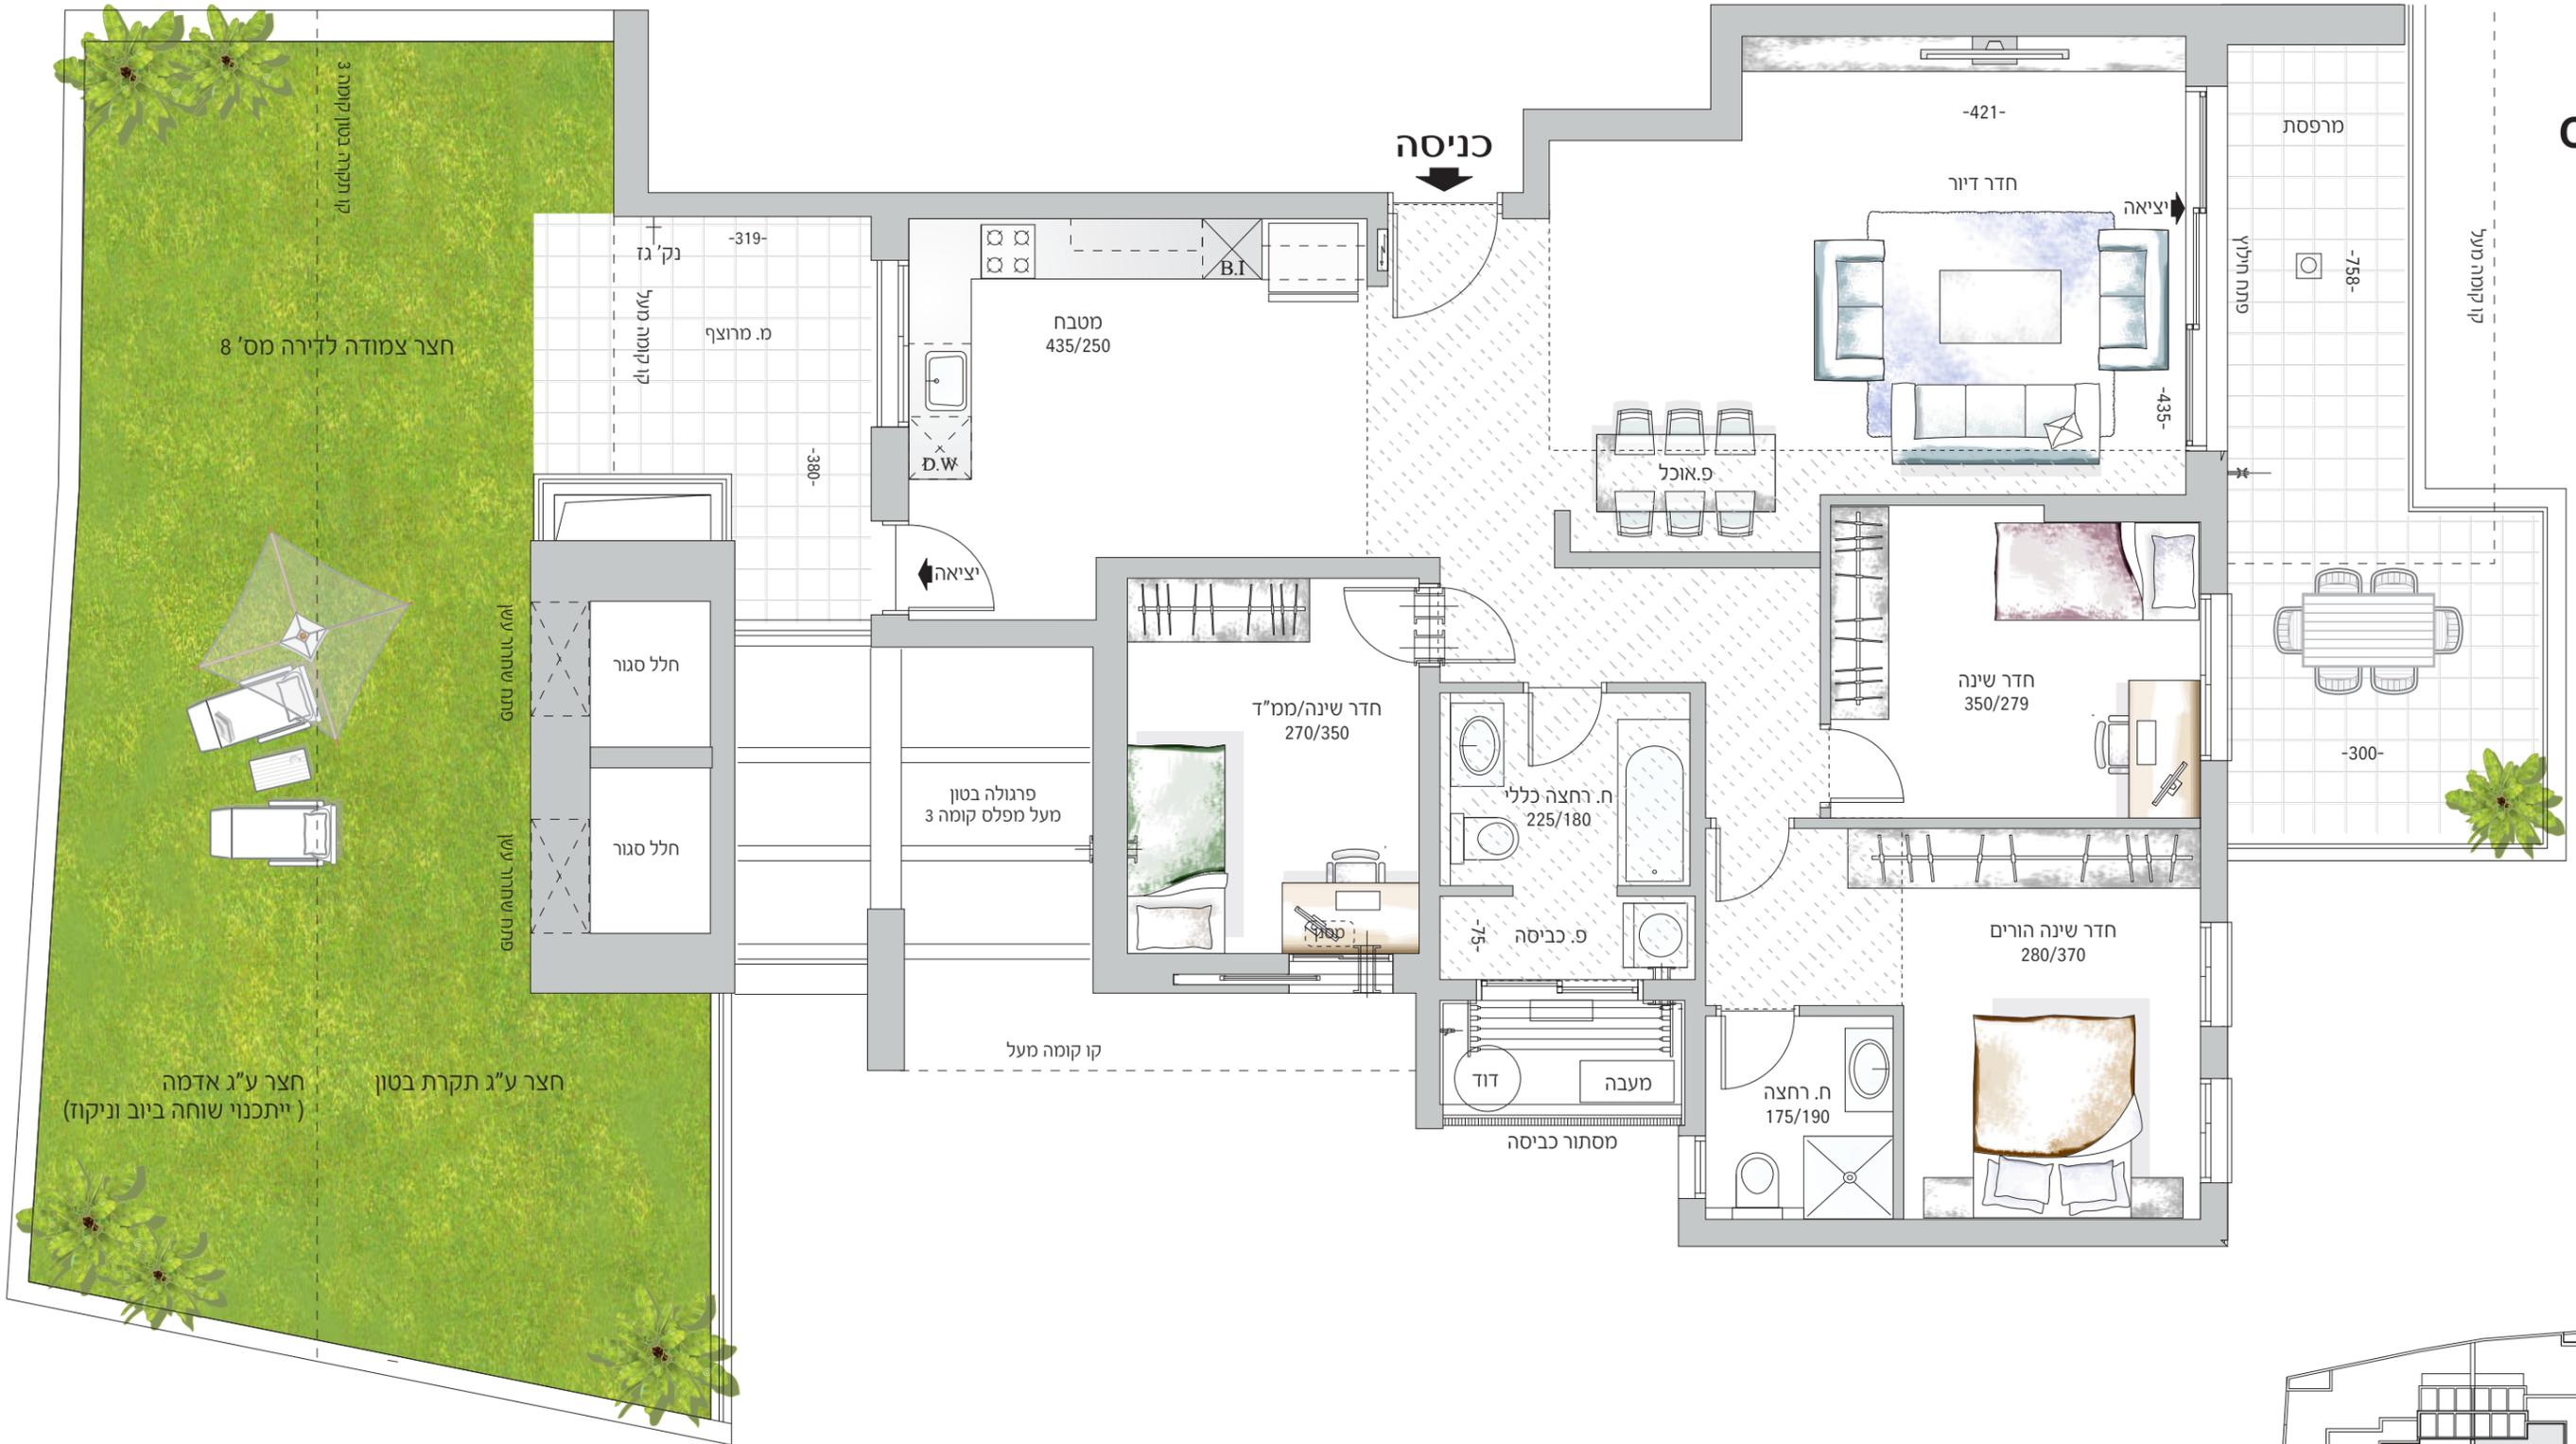


התכנית והמידות המצוינות בה אינן מחייבות והן להתרשמות כללית בלבד ואין להסתמך ו/או לקבל כל החלטה לגבי הרכישה בהתבסס על המידע הכלול בתכנית. את החברה יחייב אך ורק הסכם ותכניות מכר חתומים על ידה. טל"ח 7/2020 סימון ההנמכות תקרה בדירה עפ"י תוכנית המכר שעליה וחתמו הרכשים. בחצר הצמודה ייתכנו שוחות. כמות ומיקום לפי תכנון היועץ. גודל וצורת החצר אינה סופית. בחצר ע"ג תקרת בטון-גינון ושתילה עפ"י הנדרש במפרט המכר

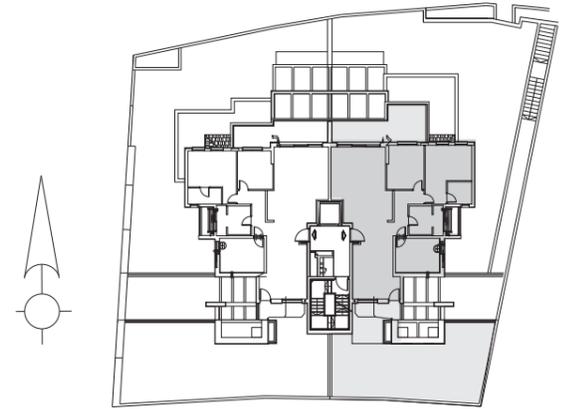


גבעת זמר


מגרש 420
 דירת דופלקס 5 חדרים
 דירה 10
 קומות 5,6
טיפוס D1
 דירה 9 - מראה
טיפוס D2

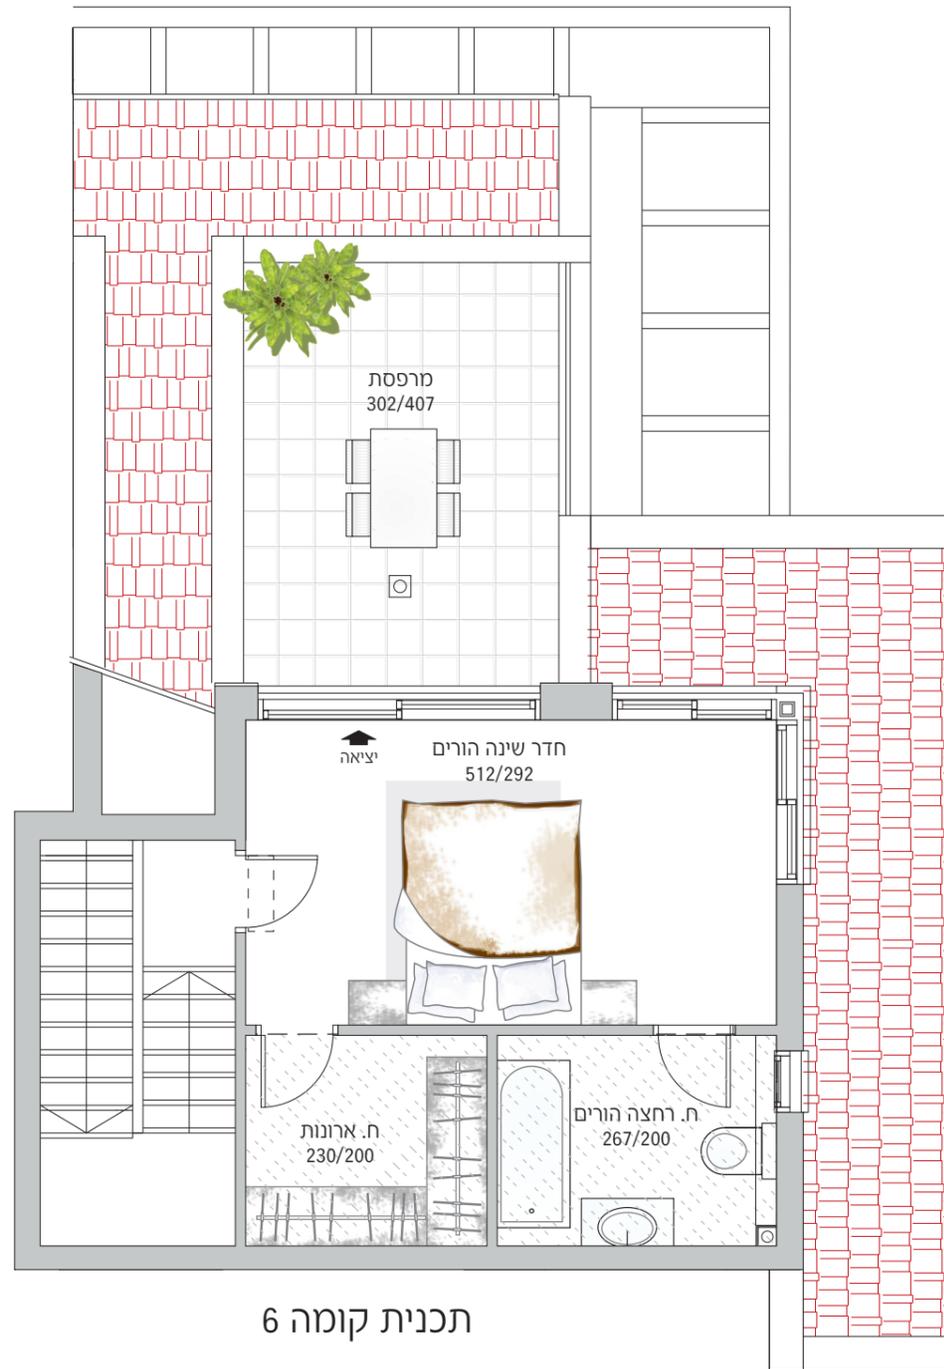

תכנית קומה 6

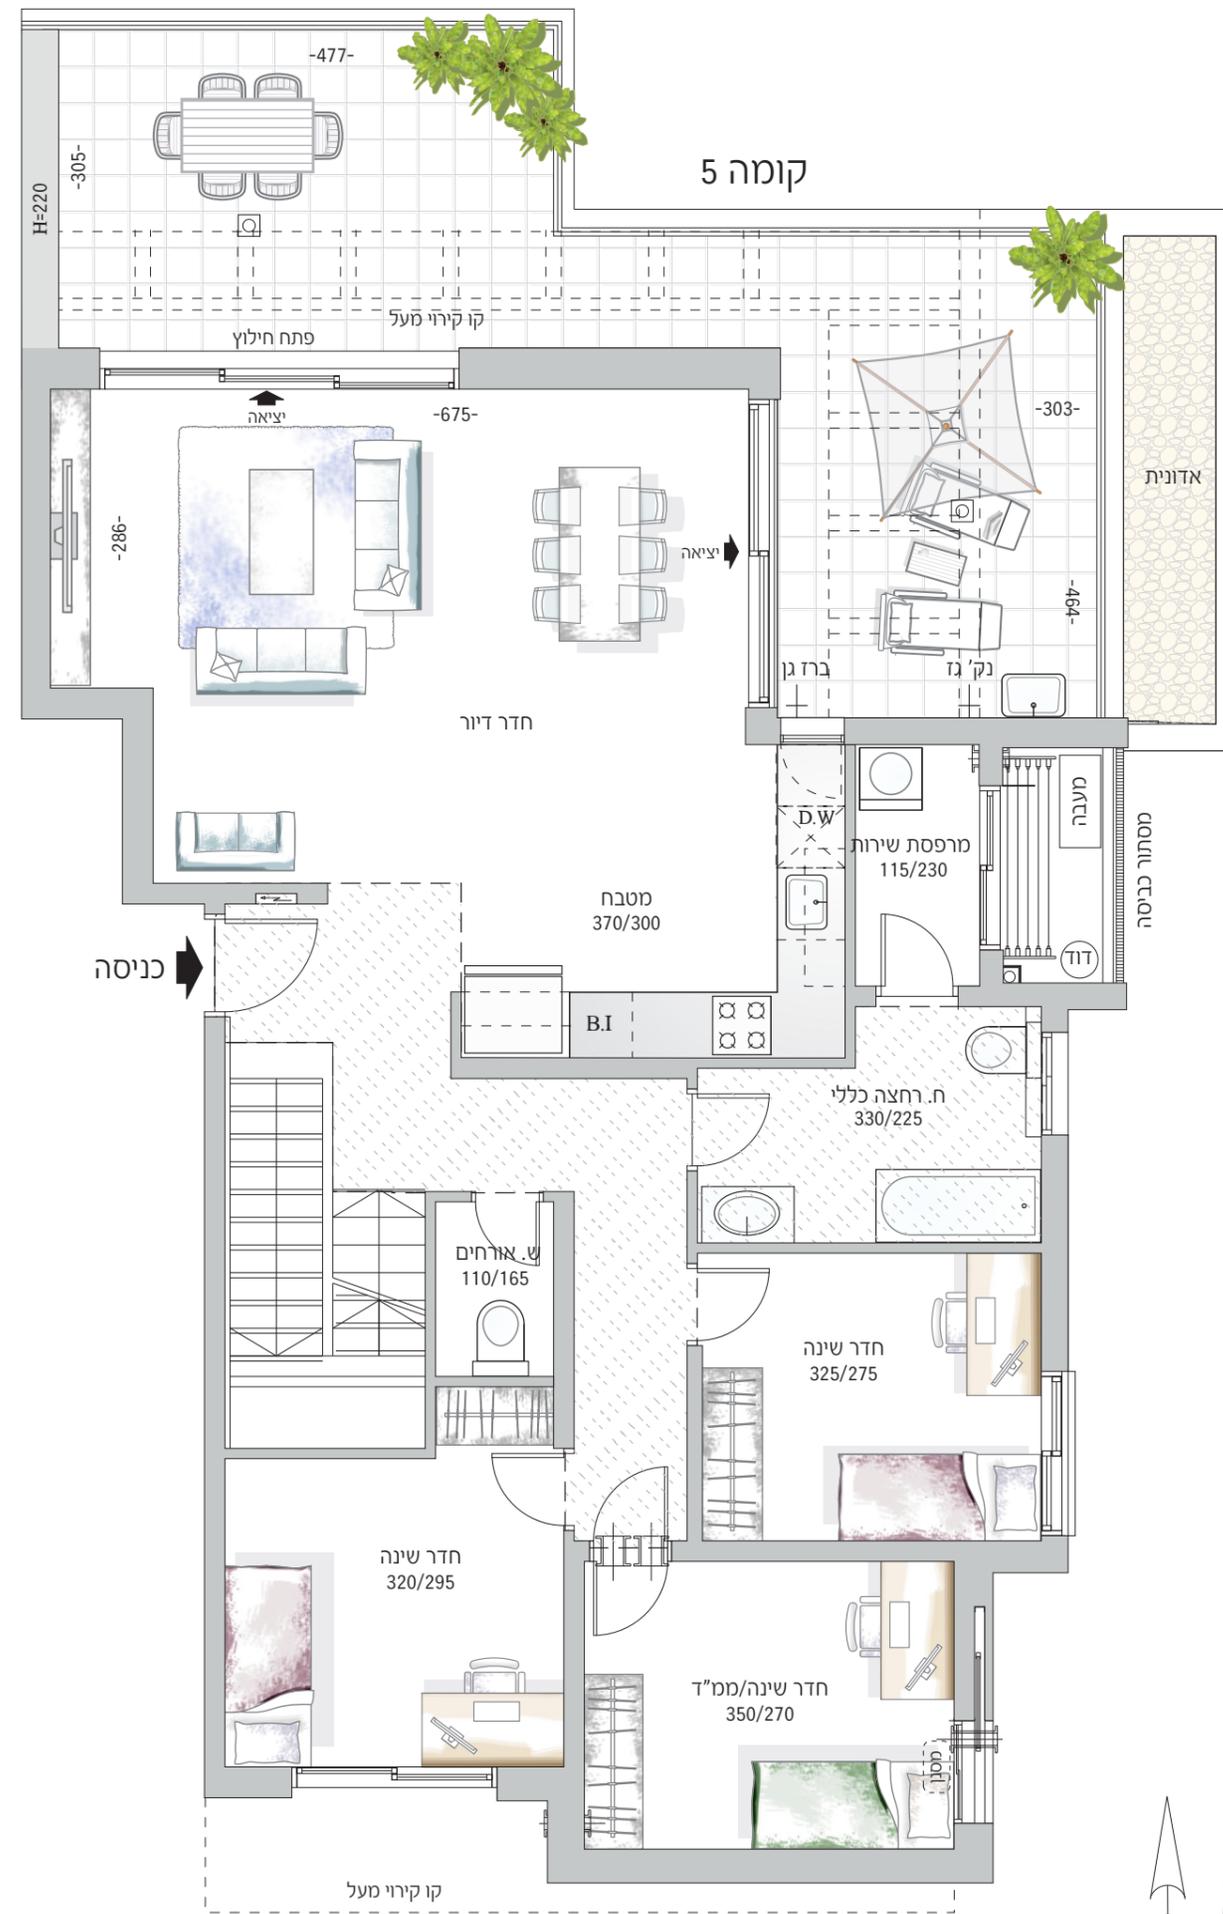

תכנית קומה 5

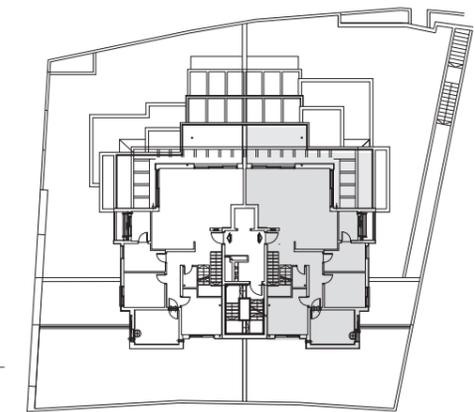

התכנית והמידות המצוינות בה אינן מחייבות והן להתרשמות כללית בלבד ואין להסתמך ו/או לקבל כל החלטה לגבי הרכישה בהתבסס על המידע הכלול בתכנית. את החברה יחייב אך ורק הסכם ותכנית מכר חתומים על ידה. טל"ח 7/2020. סימון ההנמכות תקרה בדירה עפ"י תוכנית המכר שעליה וחתמו הרכשים.