

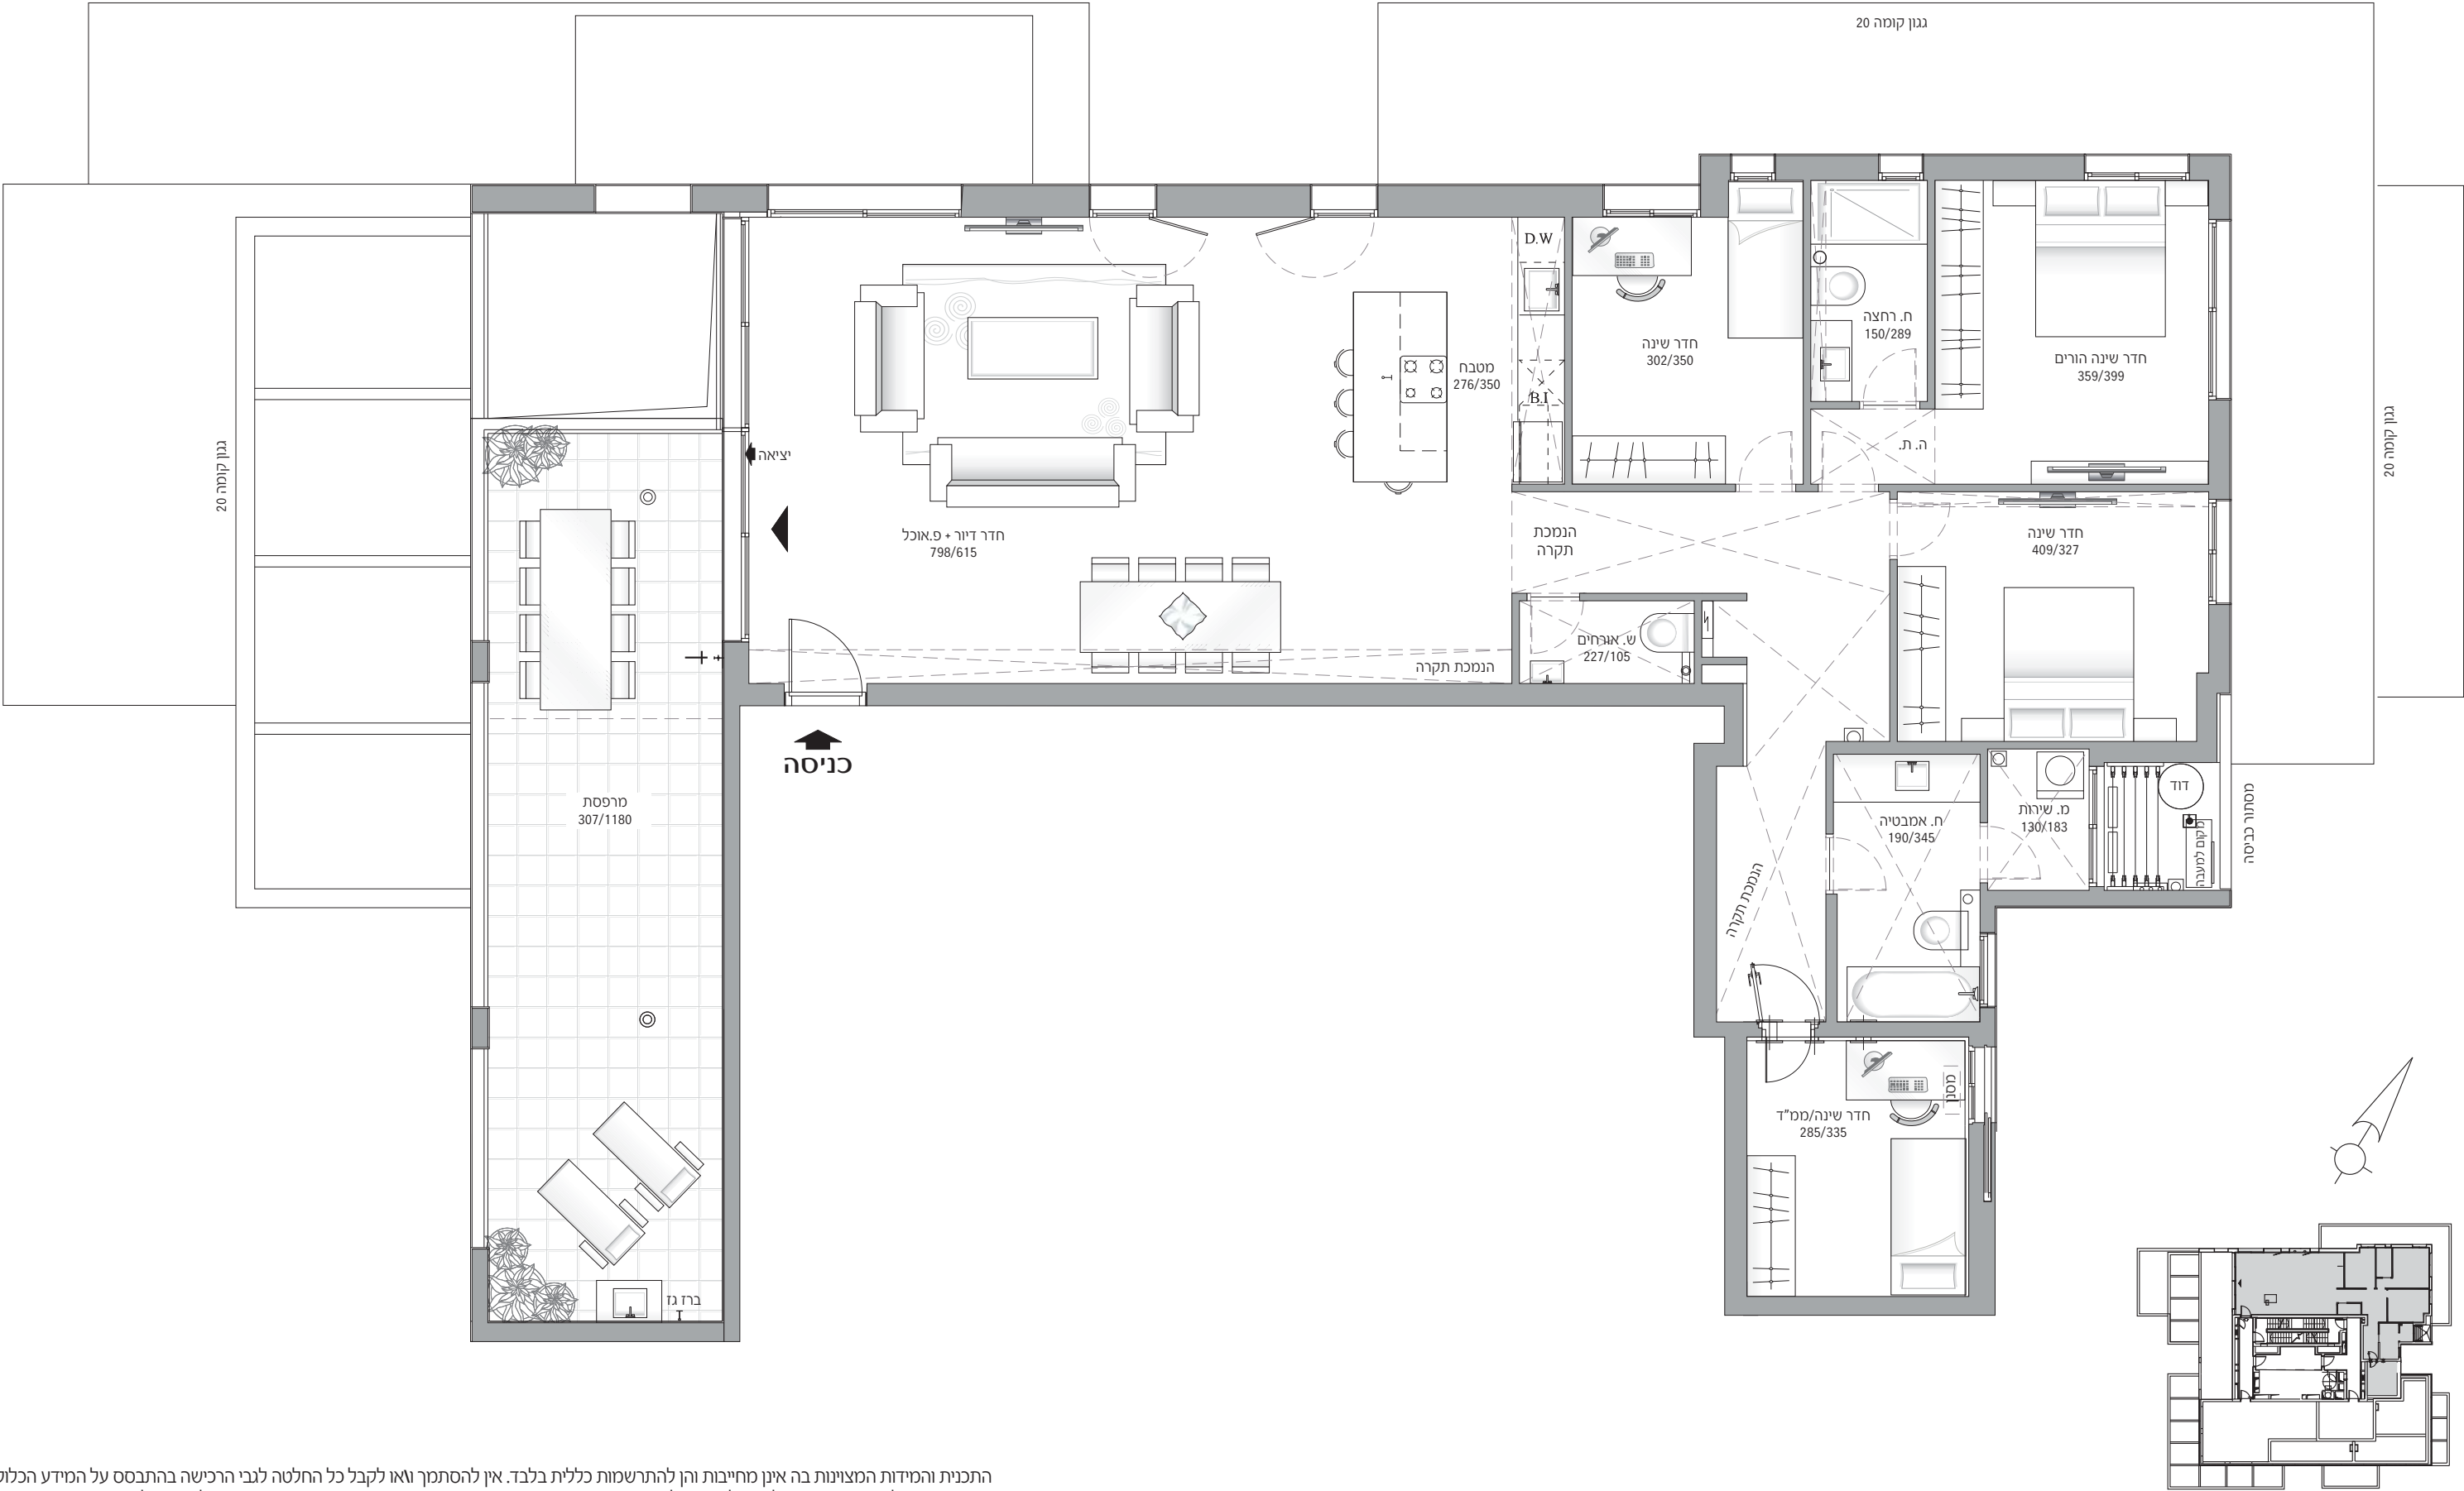


הוד השרון
פנטהאוז 6 חדרים
טיפוס PH4
דירה מס' 82 | קומה 22

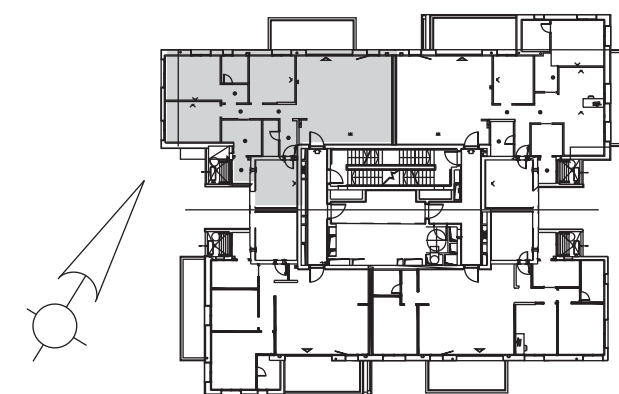



התכנית והמידות המוצגות בה אינן מחייבות והן להתרשמות כללית בלבד. אין להסתמך ואו לקבל כל החלטה לגבי הרכישה בהתבסס על המידע הכלול בתכנית. התכנית הינה לפני היתר וניתנת לשינוי לפי שיקול דעת החברה. את החברה יחייב אך ורק הסכם ותכניות מכר חתומים על ידה. טל"ח

הוד השרון
 דירת 5 חדרים
 טיפוס B2
 כדוגמת דירה מס' 5
 קומות 1-6, 15-19
 קומות 8-13 | דירת ראי

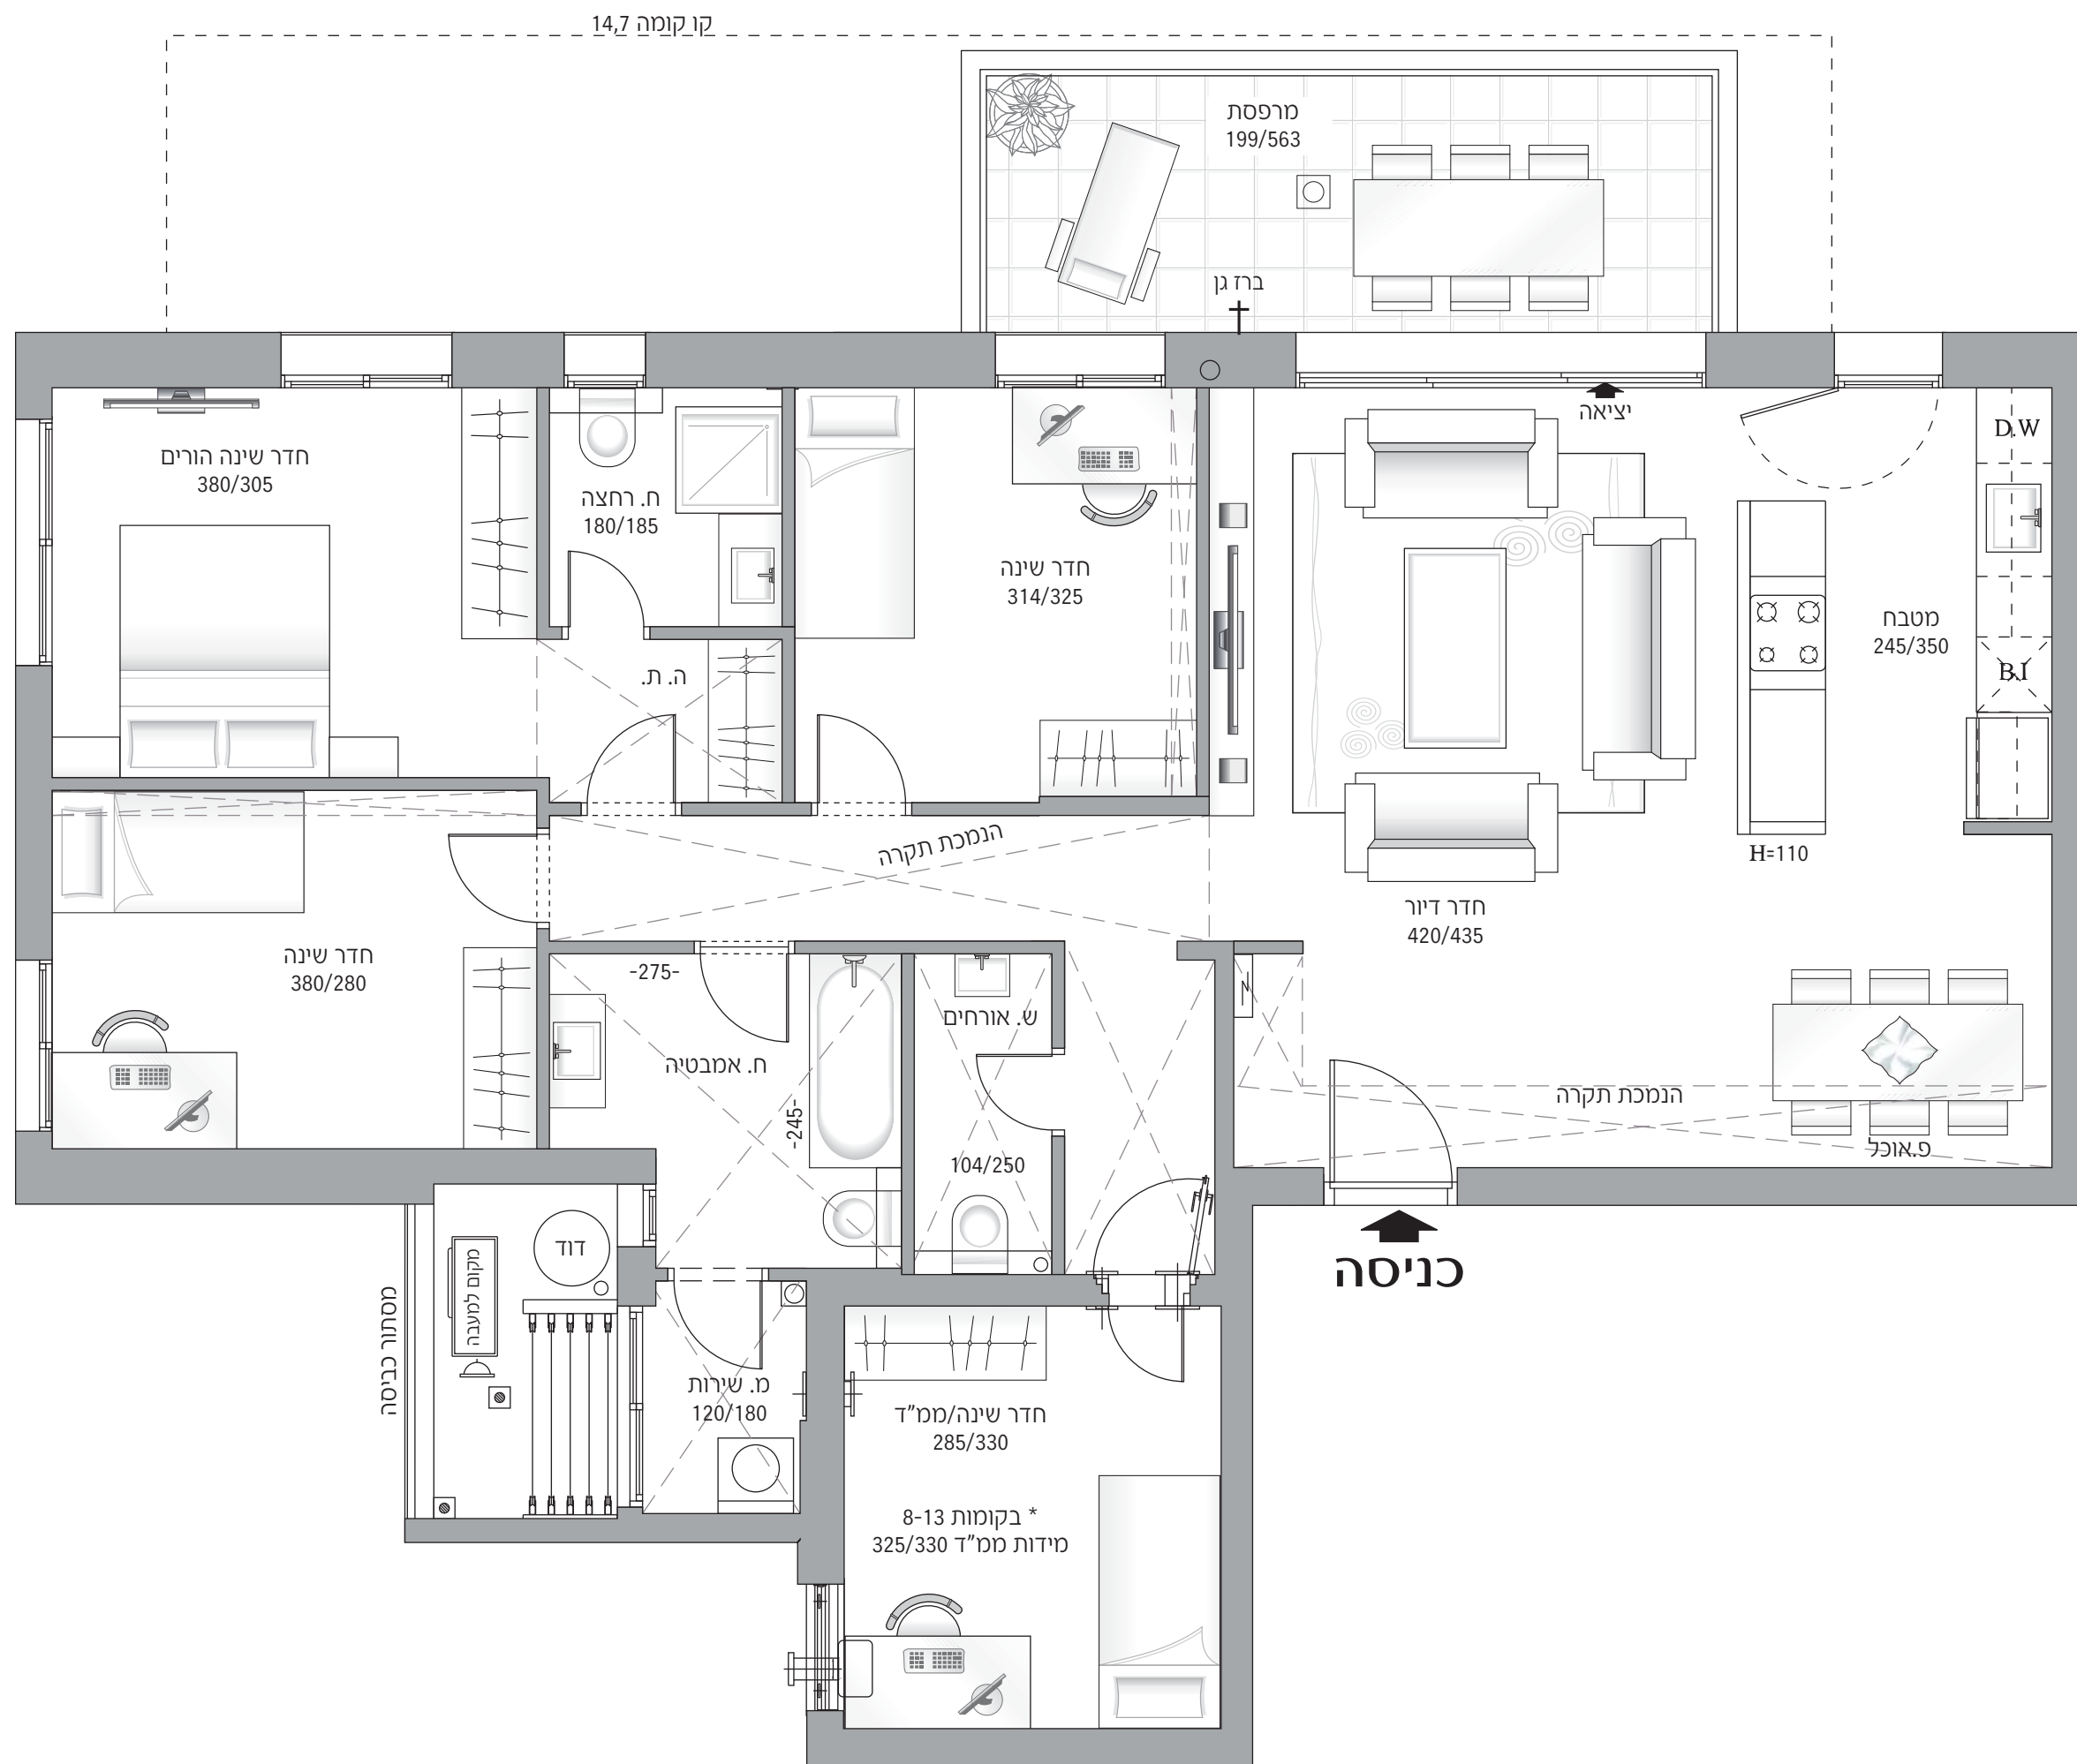



התכנית והמידות המצוינות בה אינן מחייבות והן להתרשמות כללית בלבד. אין להסתמך ואו לקבל כל החלטה לגבי הרכישה בהתבסס על המידע הכלול בתכנית. התכנית הינה לפני היתר וניתנת לשינוי לפי שיקול דעת החברה. את החברה יחייב אך ורק הסכם ותכניות מכר חתומים על ידה. טל"ח

הוד השרון
 דירת 6 חדרים
 טיפוס C1
 כדוגמת דירה מס' 6
 קומות 1-6, 16-19
 קומות 8-13 | דירת ראי

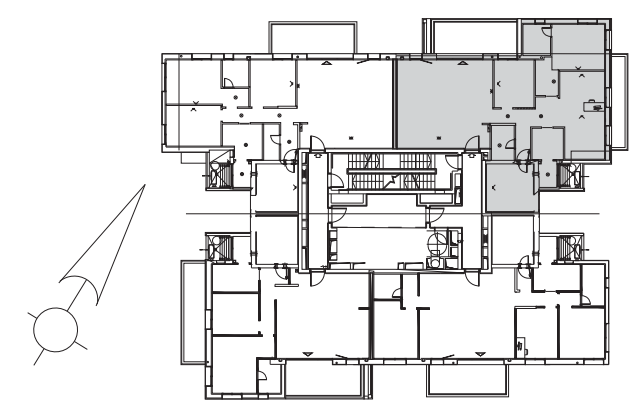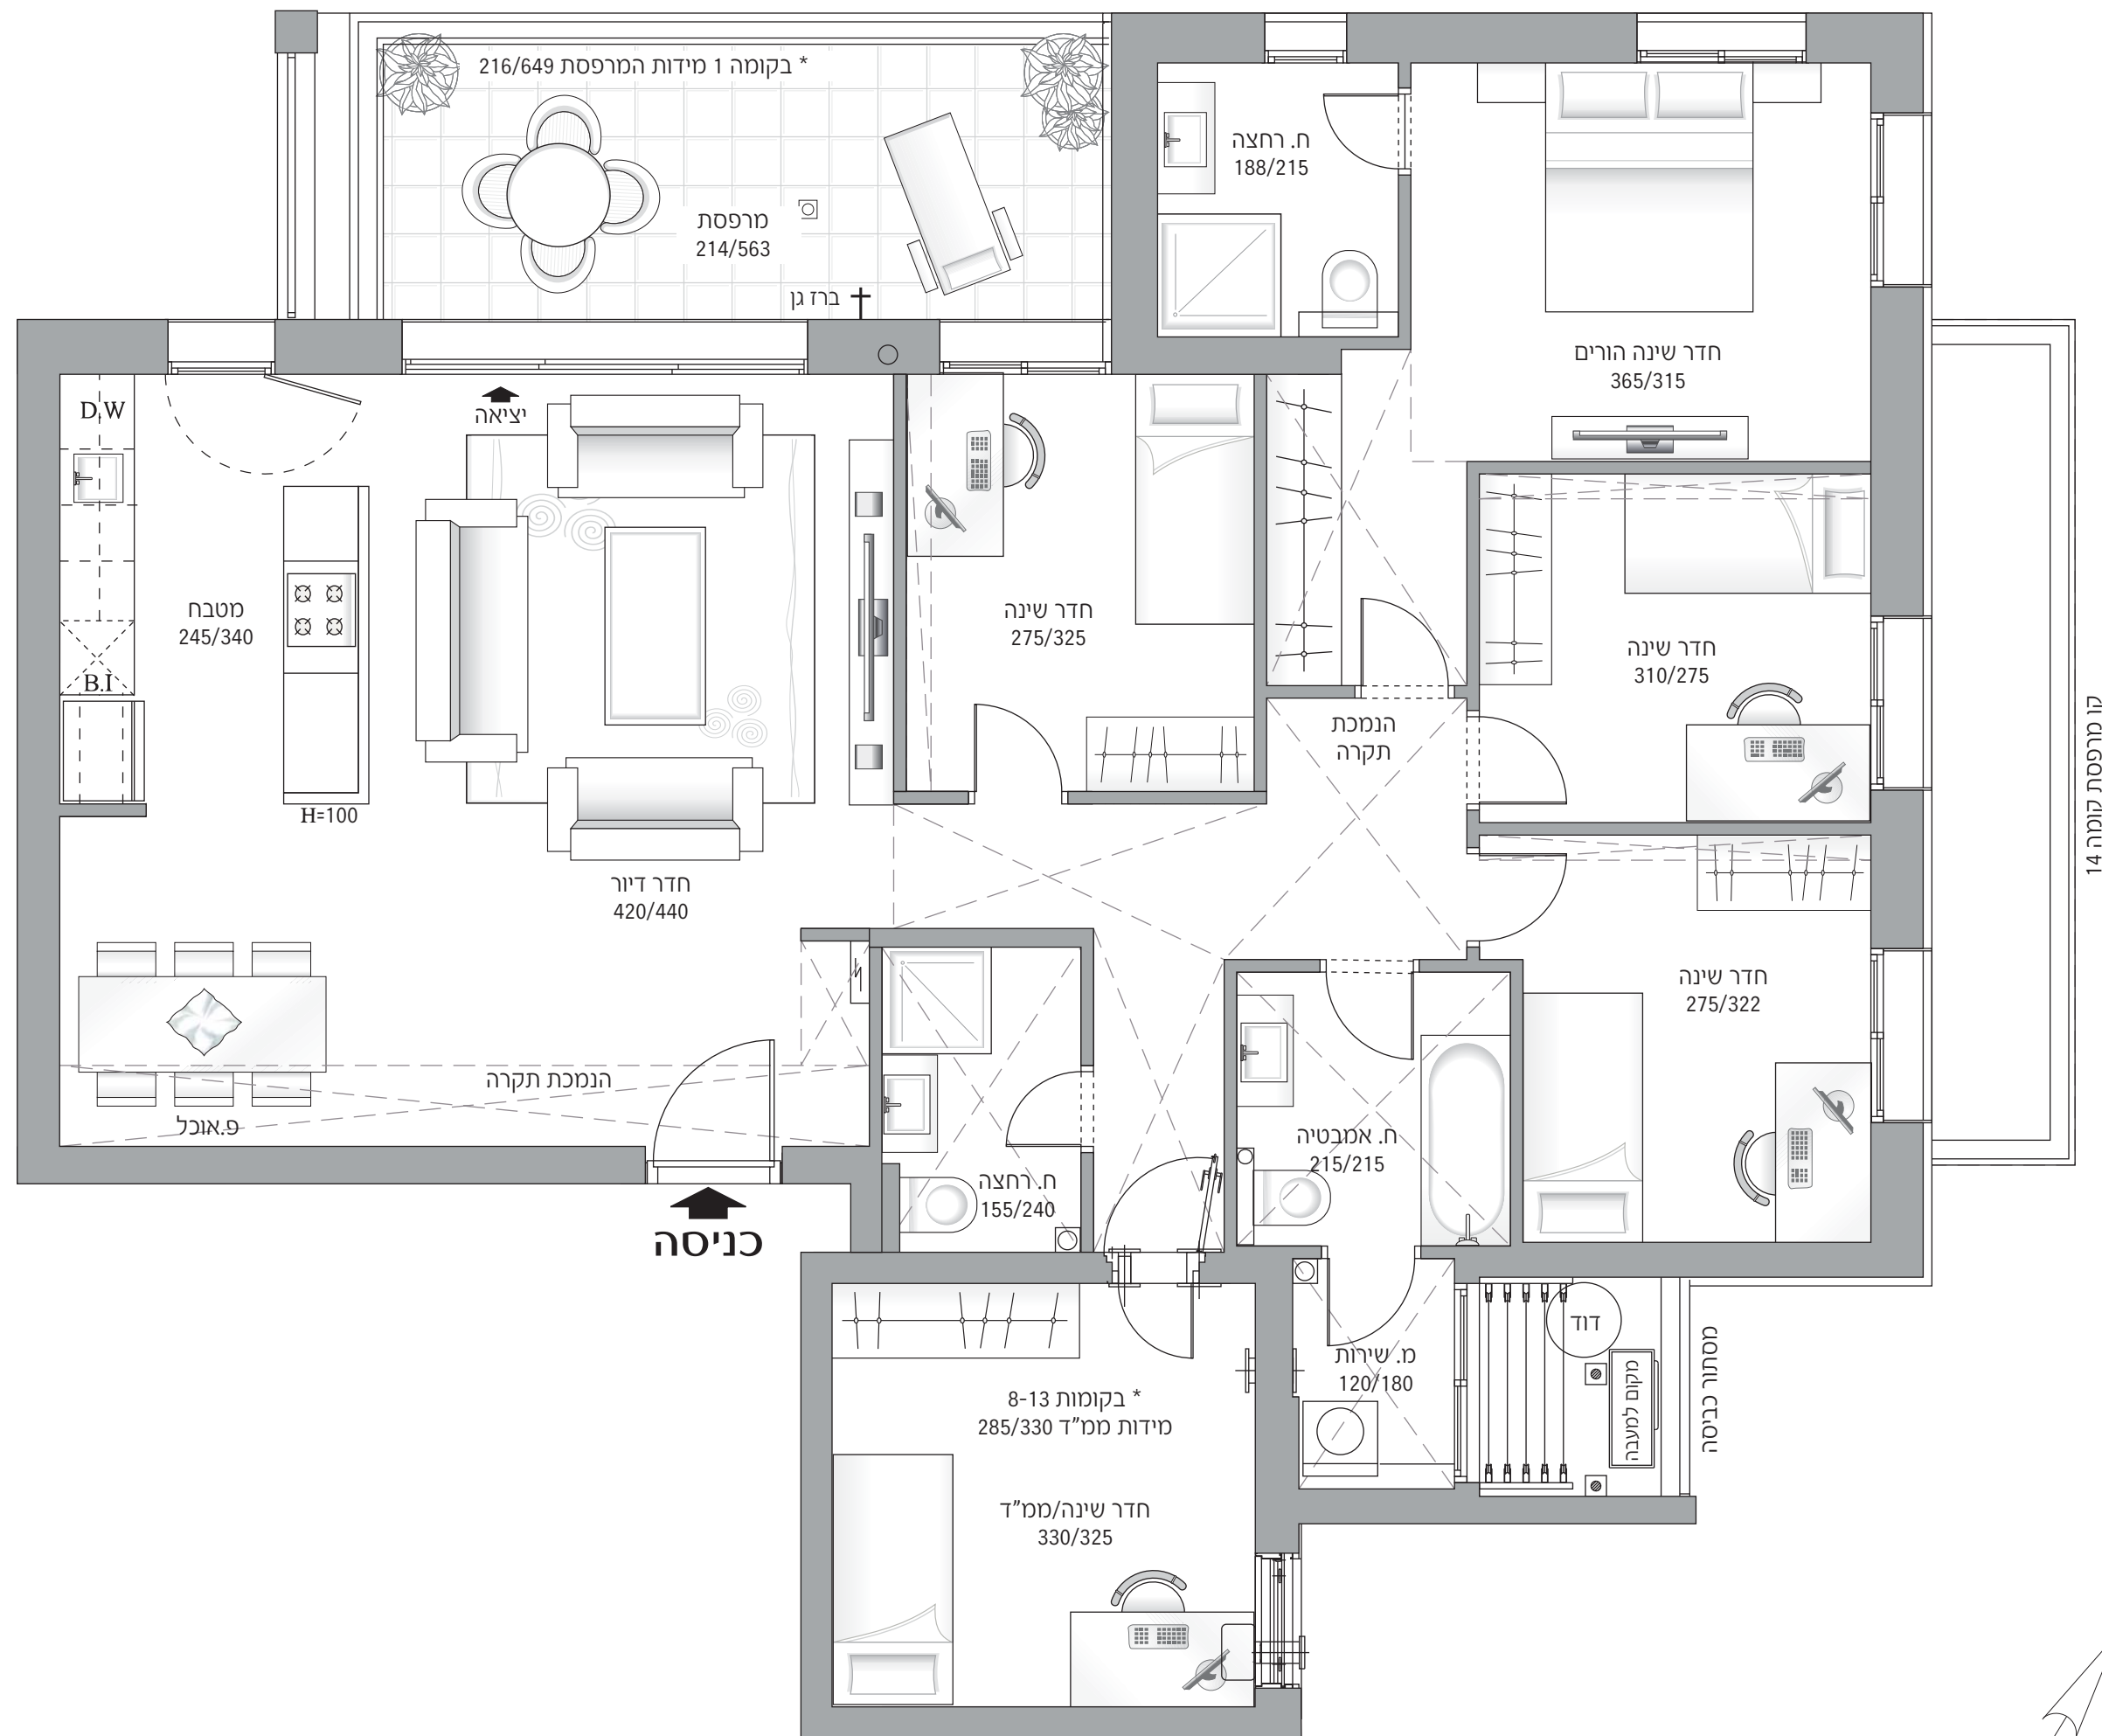


התכנית והמידות המצוינות בה אינן מחייבות והן להתרשמות כללית בלבד. אין להסתמך ואז לקבל כל החלטה לגבי הרכישה בהתבסס על המידע הכלול בתכנית. התכנית הינה לפני היתר וניתנת לשינוי לפי שיקול דעת החברה. את החברה יחייב אך ורק הסכם ותכניות מכר חתומים על ידה. טל"ח

הוד השרון
דירת 5 חדרים
טיפוס B3
כדוגמת דירה מס' 7
קומות 2-7, 16-20
קומות 9-14 | דירת ראי

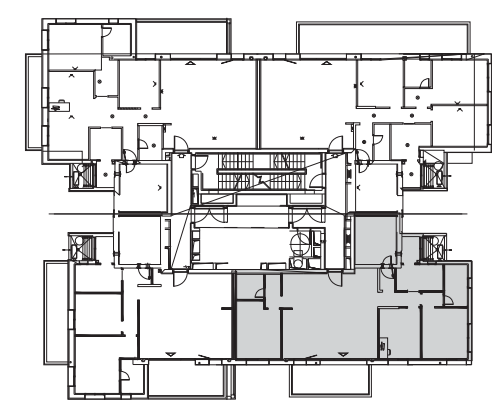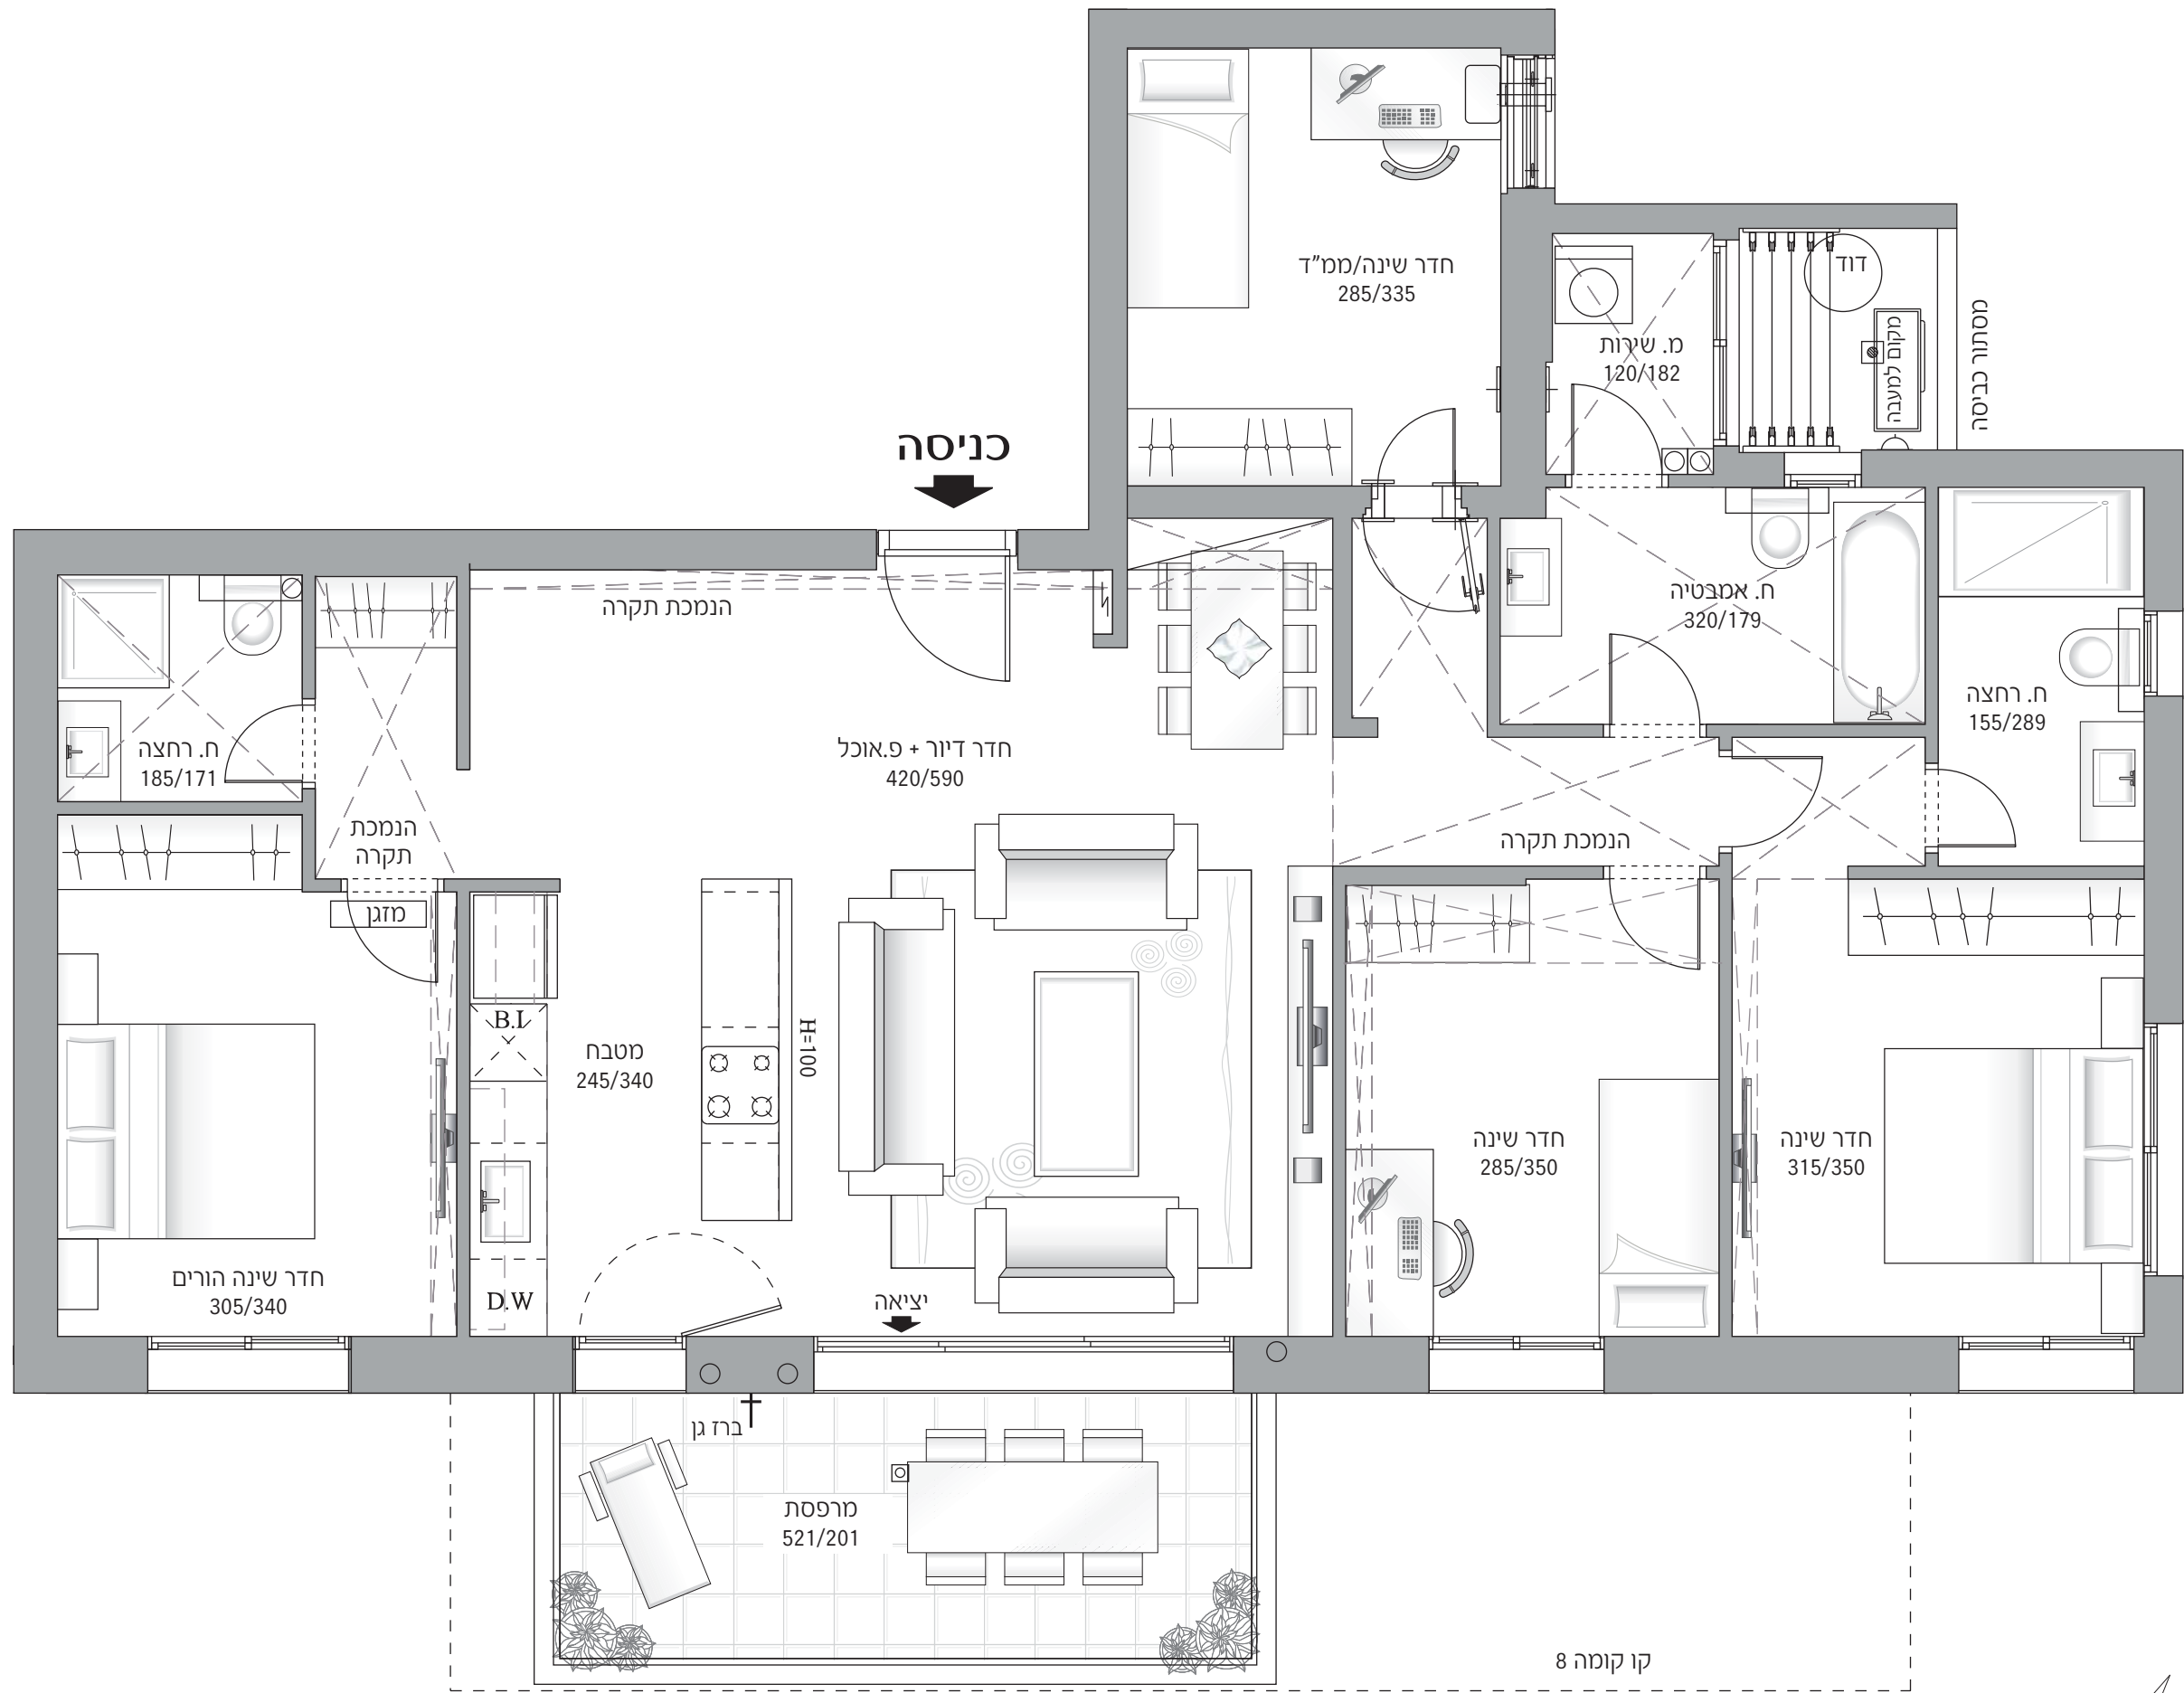


התכנית והמידות המצוינות בה אינן מחייבות והן להתרשמות כללית בלבד. אין להסתמך וואו לקבל כל החלטה לגבי הרכישה בהתבסס על המידע הכלול בתכנית. התכנית הינה לפני היתר וניתנת לשינוי לפי שיקול דעת החברה. את החברה יחייב אך ורק הסכם ותכניות מכר חתומים על ידה. טל"ח מידת המרפסות עפ"י תוכניות המכר בלבד שעליו יחתמו הרוכשים.

הוד השרון
 דירת 4 חדרים
 טיפוס A2
 כדוגמת דירה מס' 8
 קומות 7-2, 16-19
 קומות 14-9 | דירת ראי

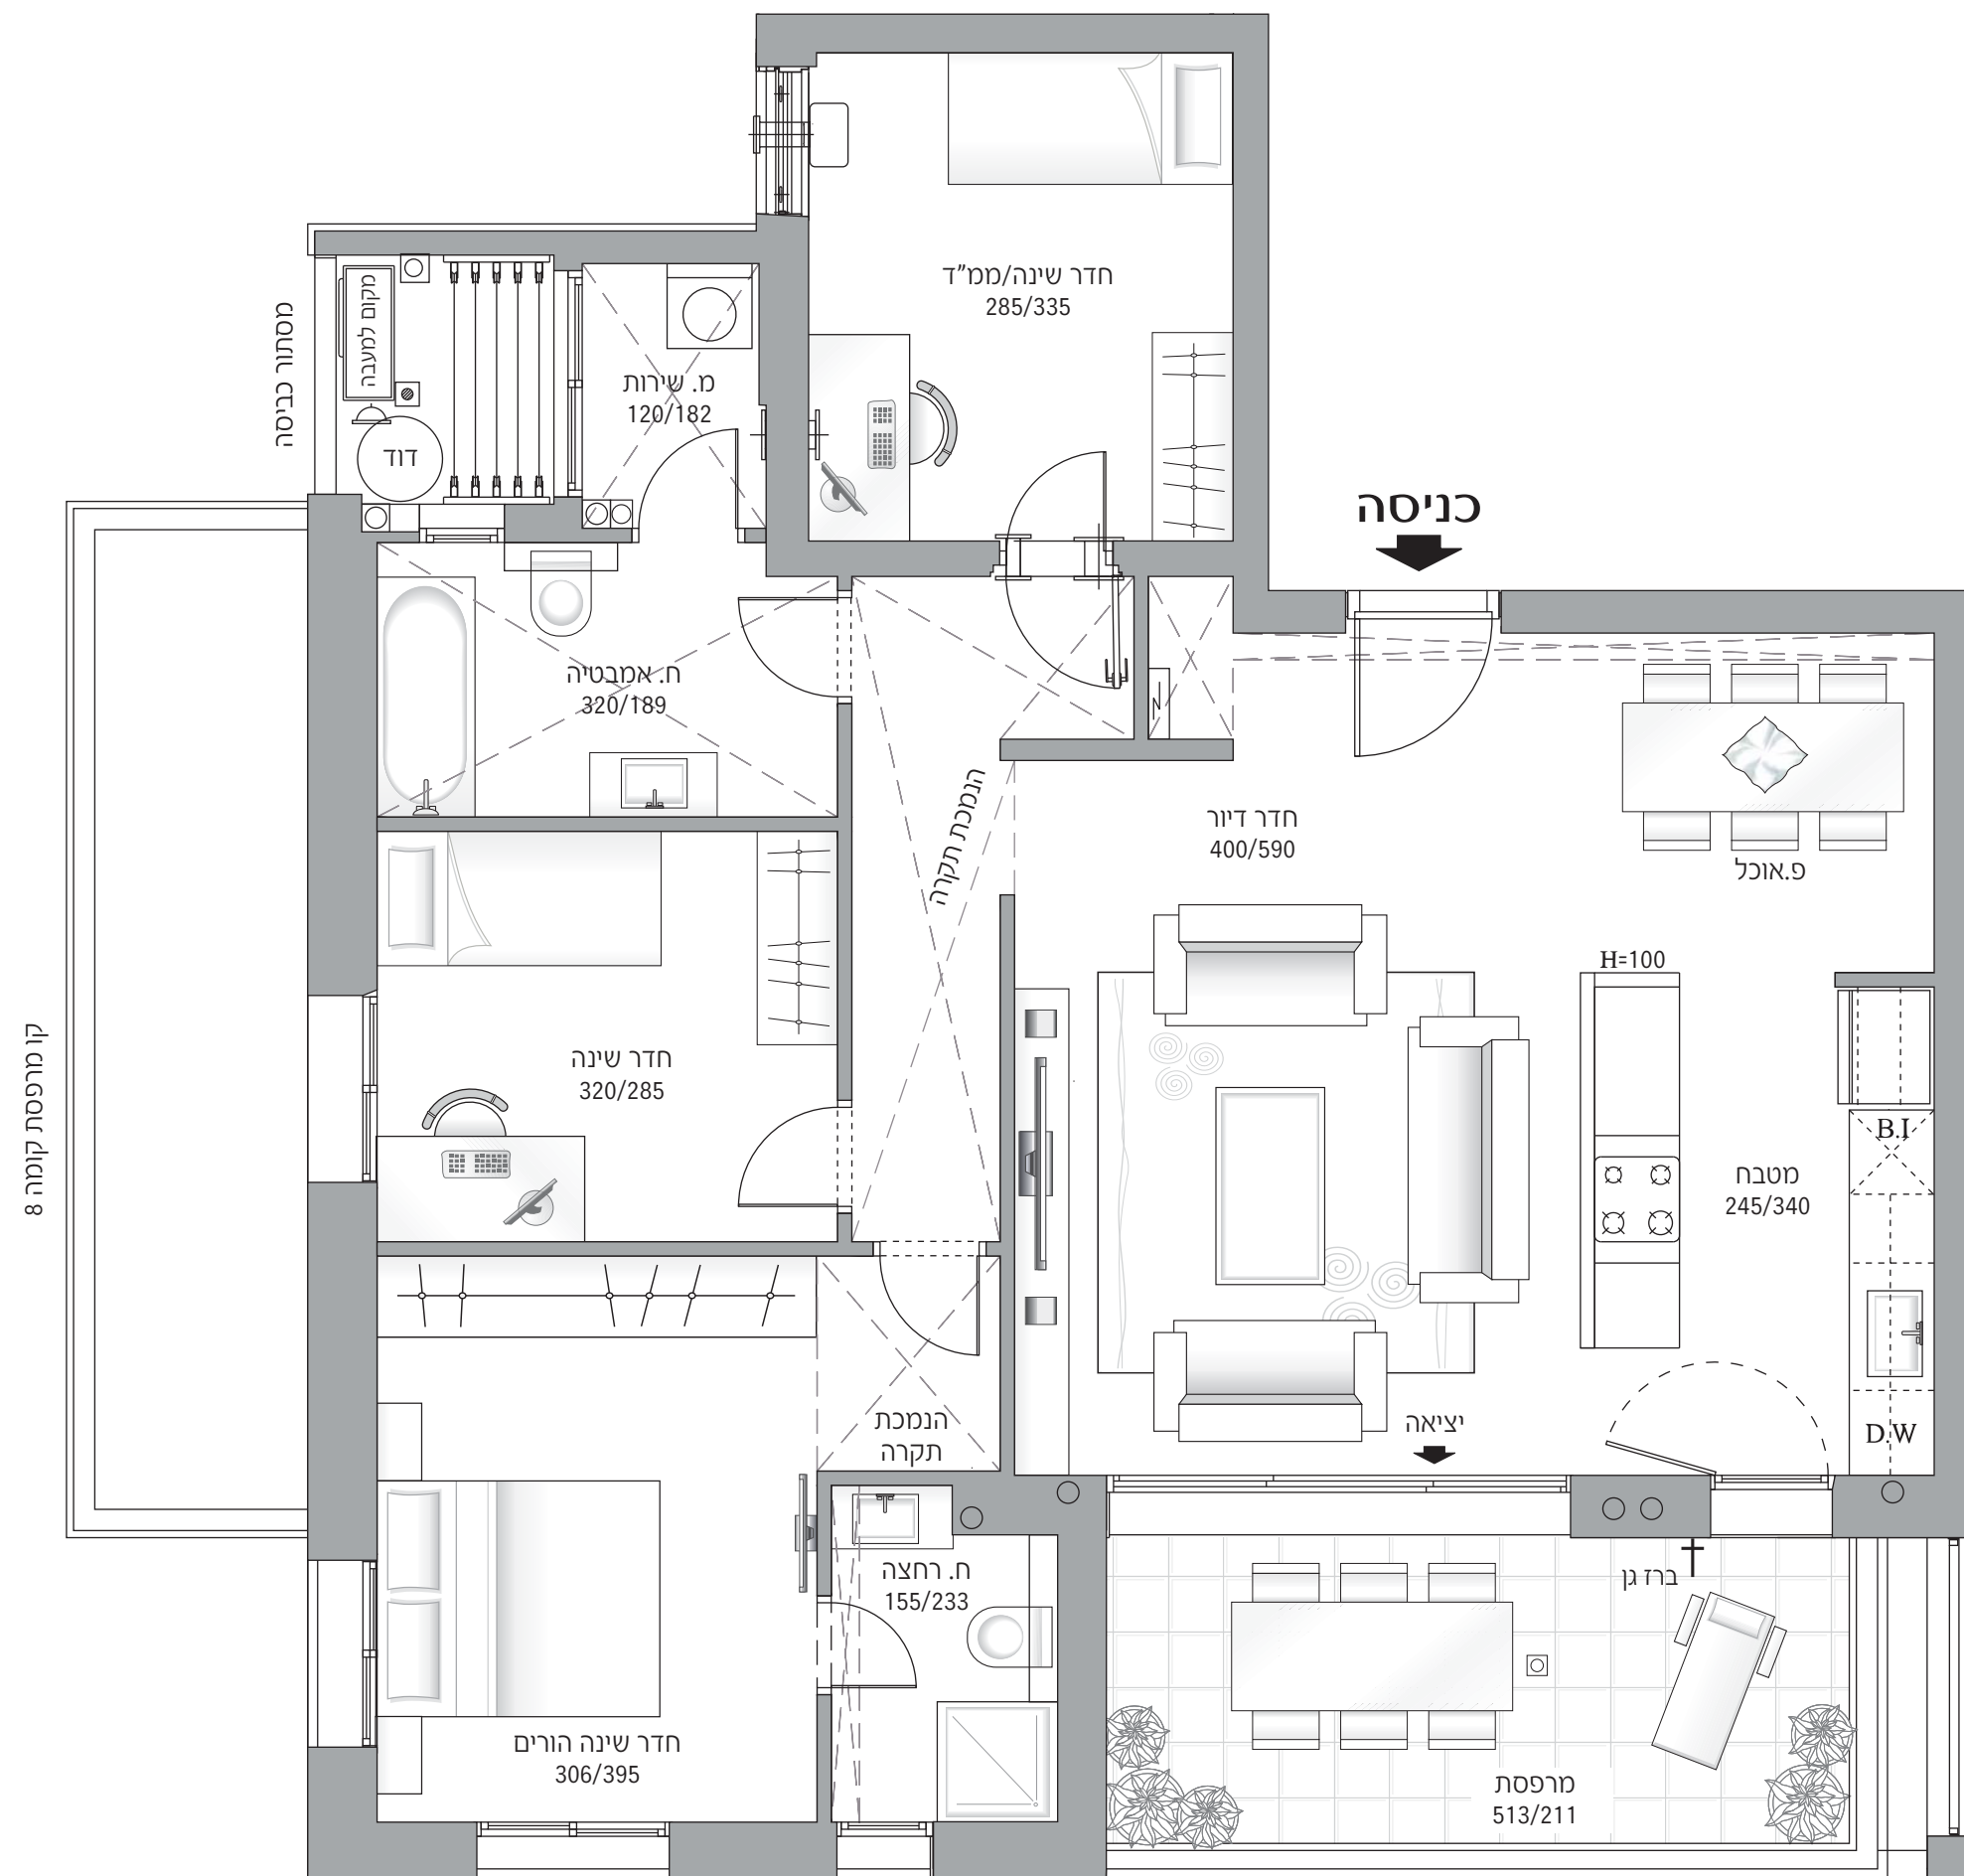

קו מרפסת קומה 8

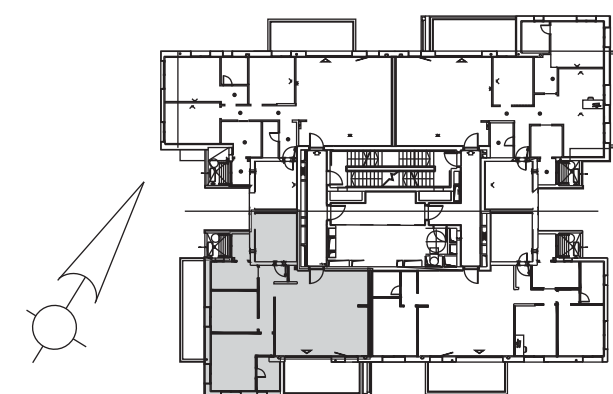


התכנית והמידות המצוינות בה אינן מחייבות והן להתרשמות כללית בלבד. אין להסתמך ואו לקבל כל החלטה לגבי הרכישה בהתבסס על המידע הכלול בתכנית. התכנית הינה לפני היתר וניתנת לשינוי לפי שיקול דעת החברה. את החברה יחייב אך ורק הסכם ותכניות מכר חתומים על ידה. טל"ח

הוד השרון

דירת 5 חדרים

טיפוס B2M

כדוגמת דירה מס' 26 | קומה 7
דירה מס' 53 | קומה 14 | דירת ראי

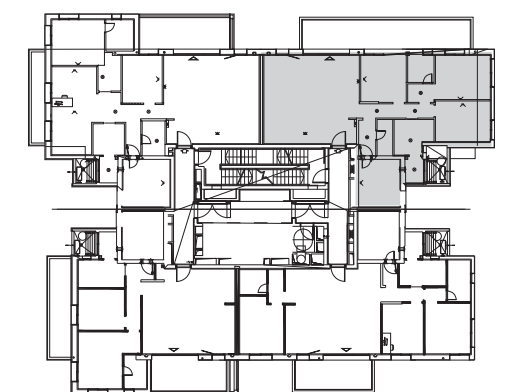



התכנית והמידות המצוינות בה אינן מחייבות והן להתרשמות כללית בלבד. אין להסתמך ואין לקבל כל החלטה לגבי הרכישה בהתבסס על המידע הכלול בתכנית. התכנית הינה לפני היתר וניתנת לשינוי לפי שיקול דעת החברה. את החברה יחייב אך ורק הסכם ותכניות מכר חתומים על ידה. טל"ח

הוד השרון

דירת 4 חדרים

טיפוס A2M

כדוגמת דירה מס' 31 | קומה 8
דירה מס' 60 | קומה 15 | דירת ראי

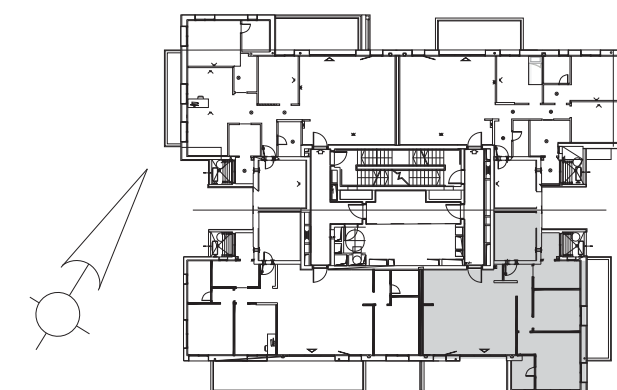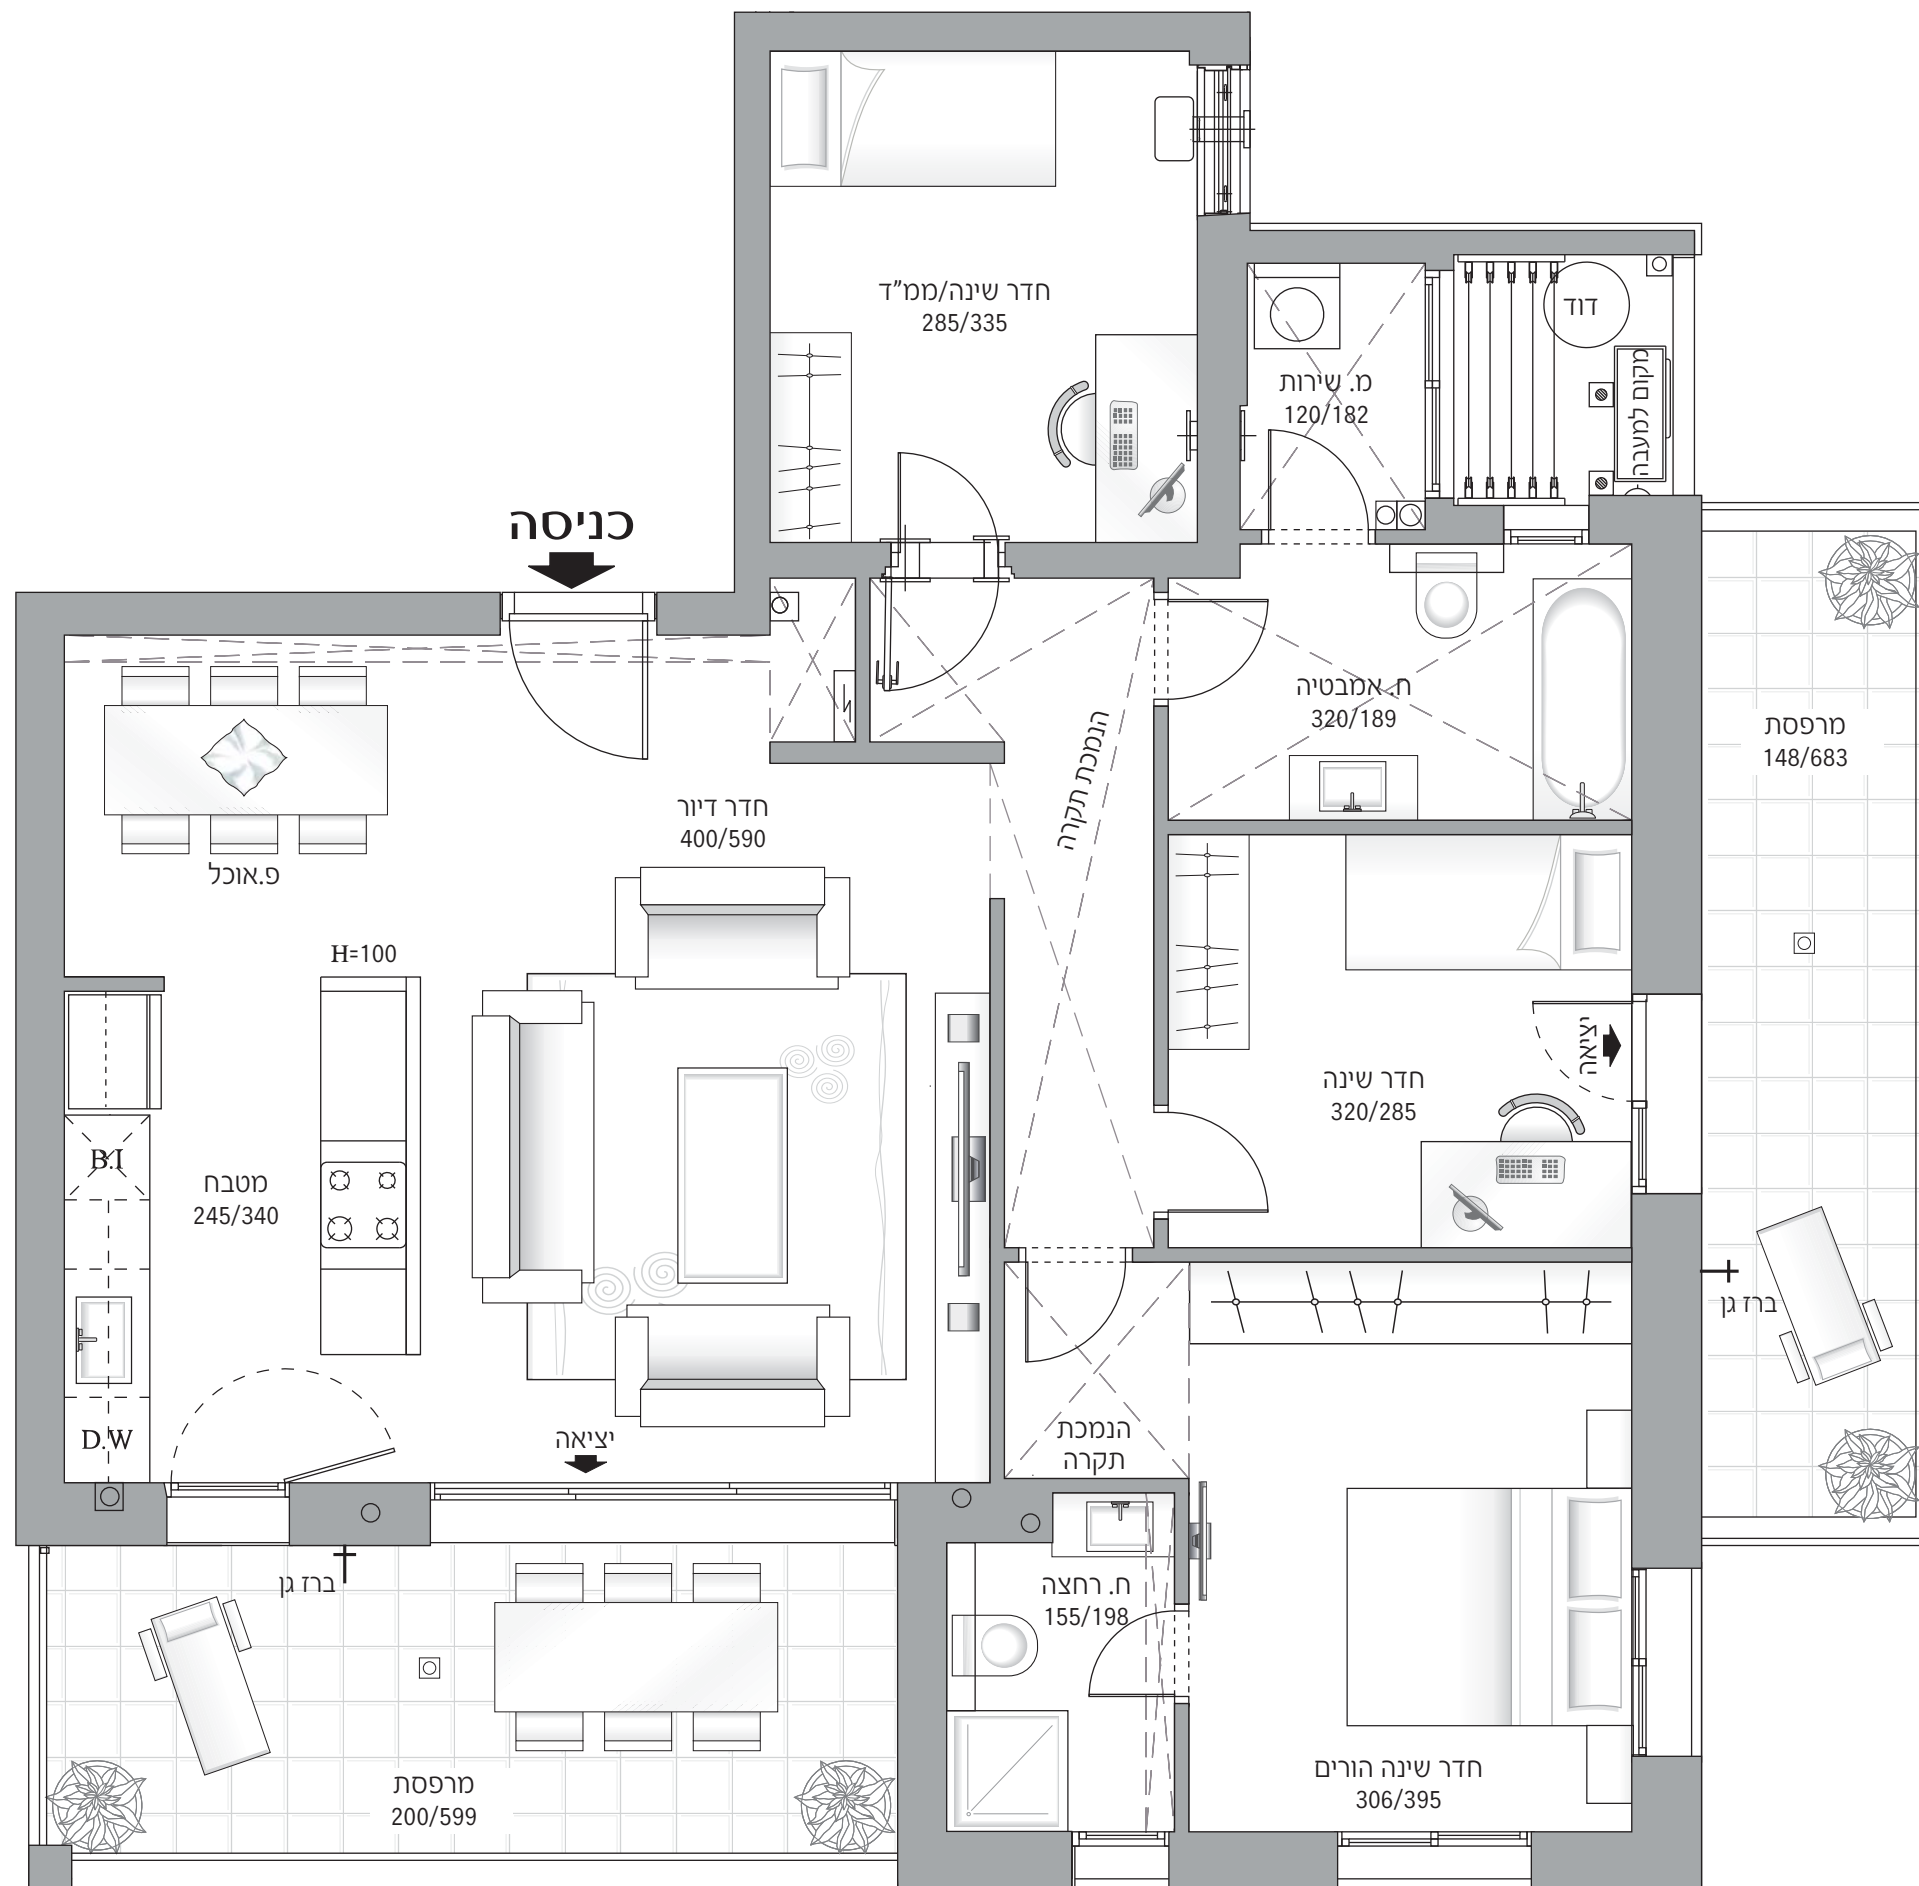



התכנית והמידות המצוינות בה אינן מחייבות והן להתרשמות כללית בלבד. אין להסתמך ואו לקבל כל החלטה לגבי הרכישה בהתבסס על המידע הכלול בתכנית. התכנית הינה לפני היתר וניתנת לשינוי לפי שיקול דעת החברה. את החברה יחייב אך ורק הסכם ותכניות מכר חתומים על ידה. טל"ח מידת המרפסות עפ"י תוכניות המכר בלבד שעליו יחתמו הרוכשים.

הוד השרון

פנטהאוז 6 חדרים

טִיפּוֹס PH1

דירה מס' 77 | קומה 20

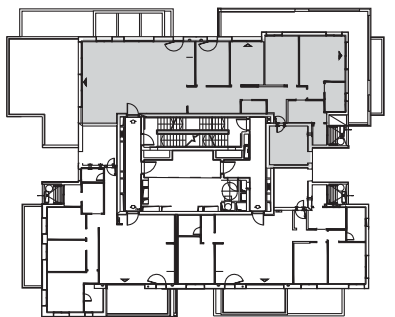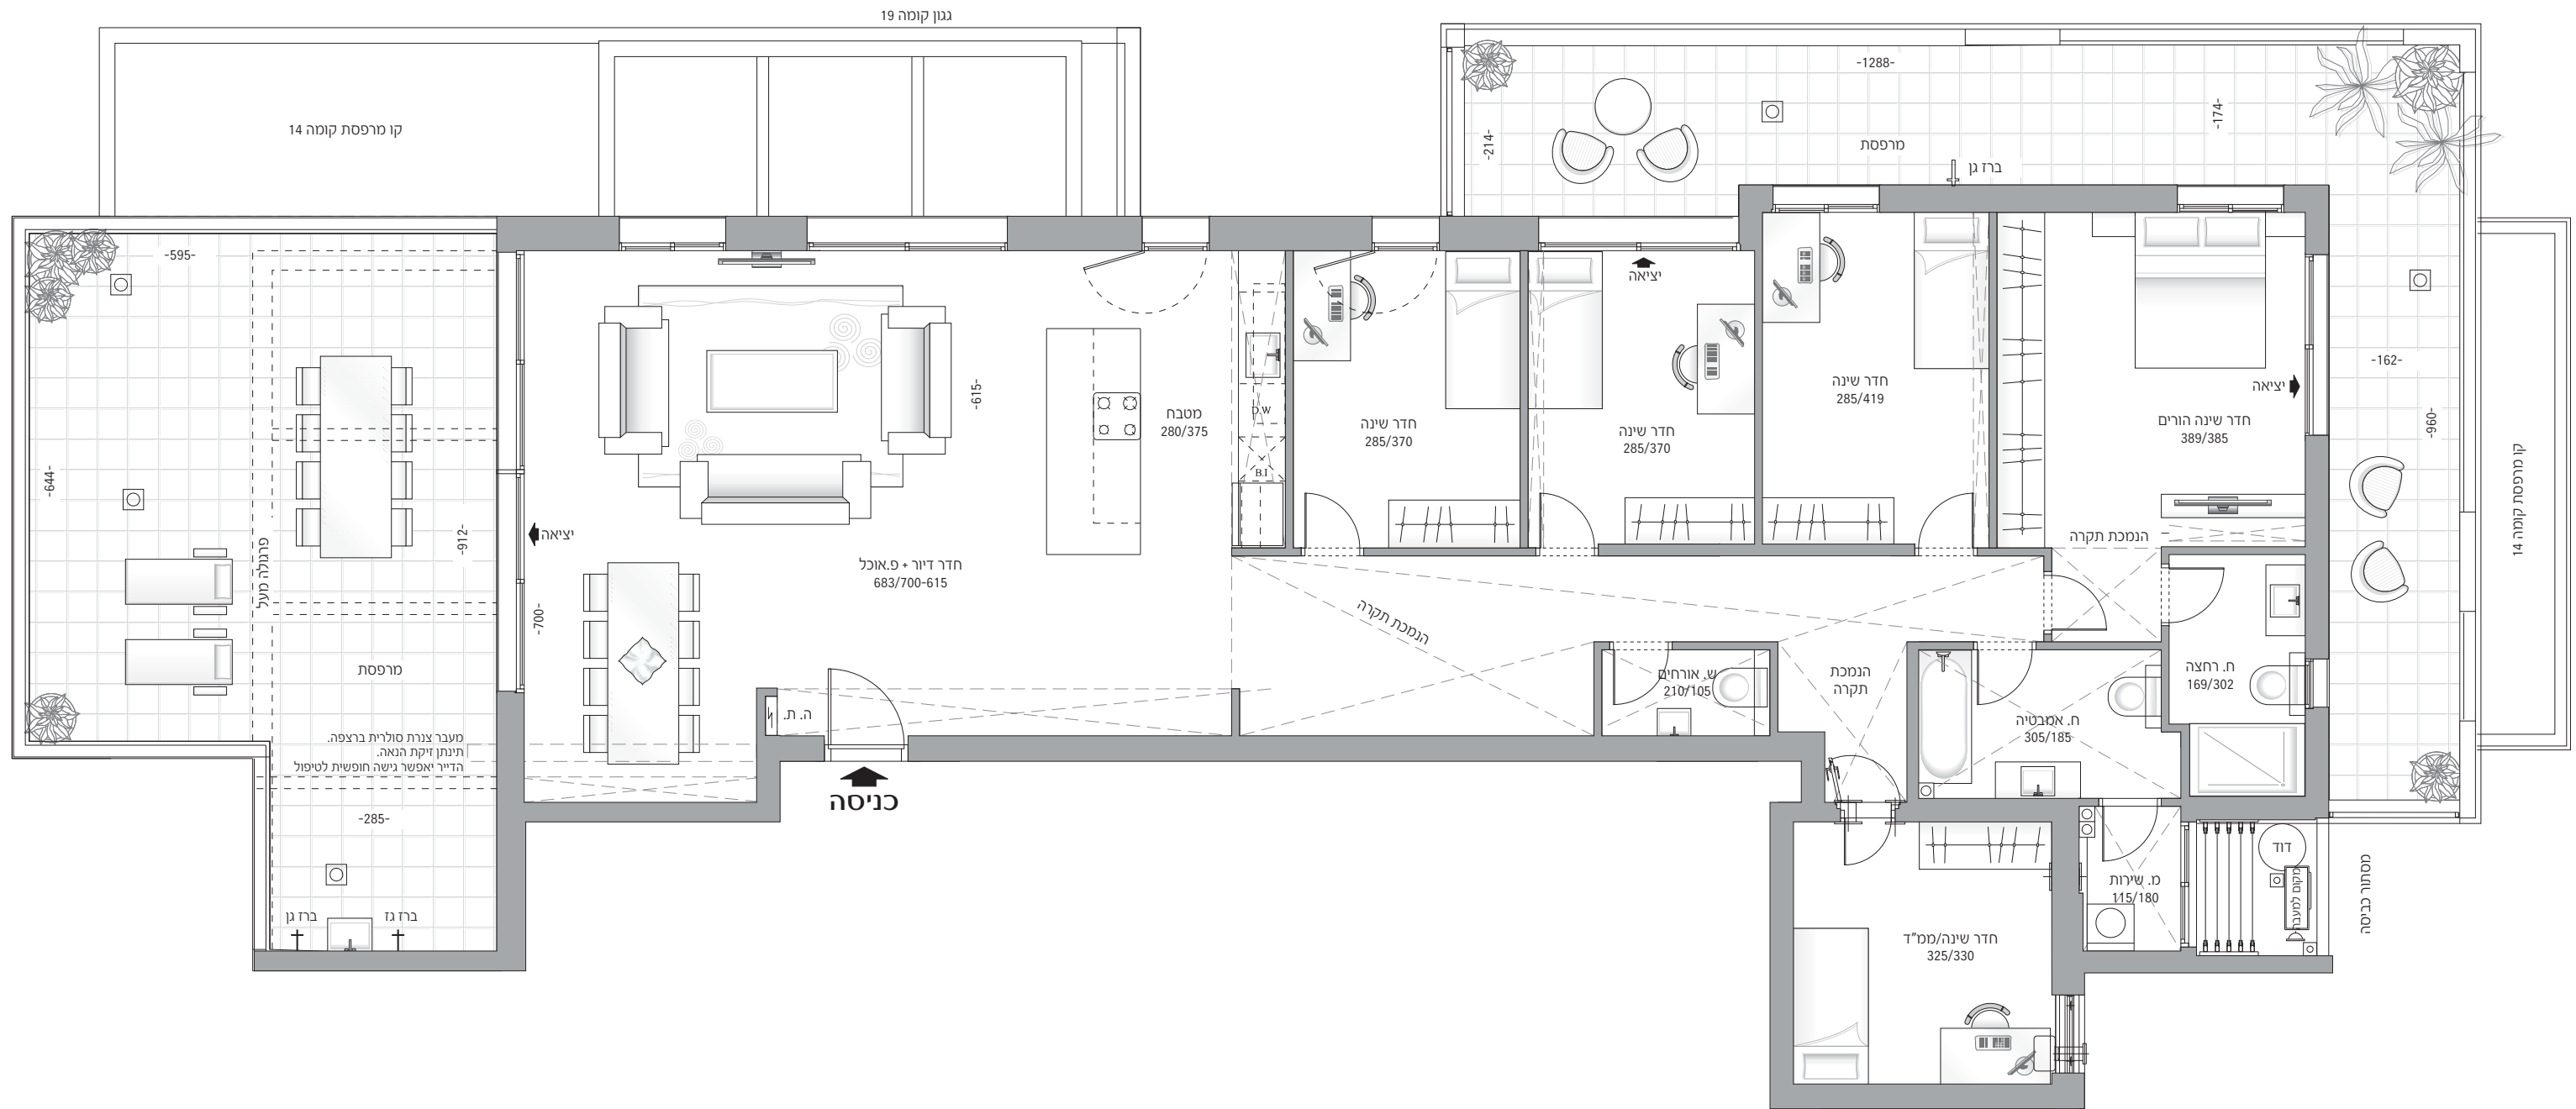



התכנית והמידות המצוינות בה אינן מחייבות והן להתרשמות כללית בלבד. אין להסתמך ואז לקבל כל החלטה לגבי הרכישה בהתבסס על המידע הכלול בתכנית. התכנית הינה לפני היתר וניתנת לשינוי לפי שיקול דעת החברה. את החברה יחייב אך ורק הסכם ותכנית מכר חתומים על ידה. ט"ח

הוד השרון

דירת 5 חדרים


B4 טיפוס

דירה מס' 79 | קומה 20

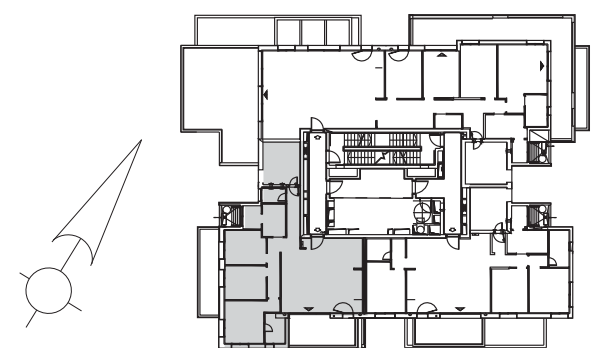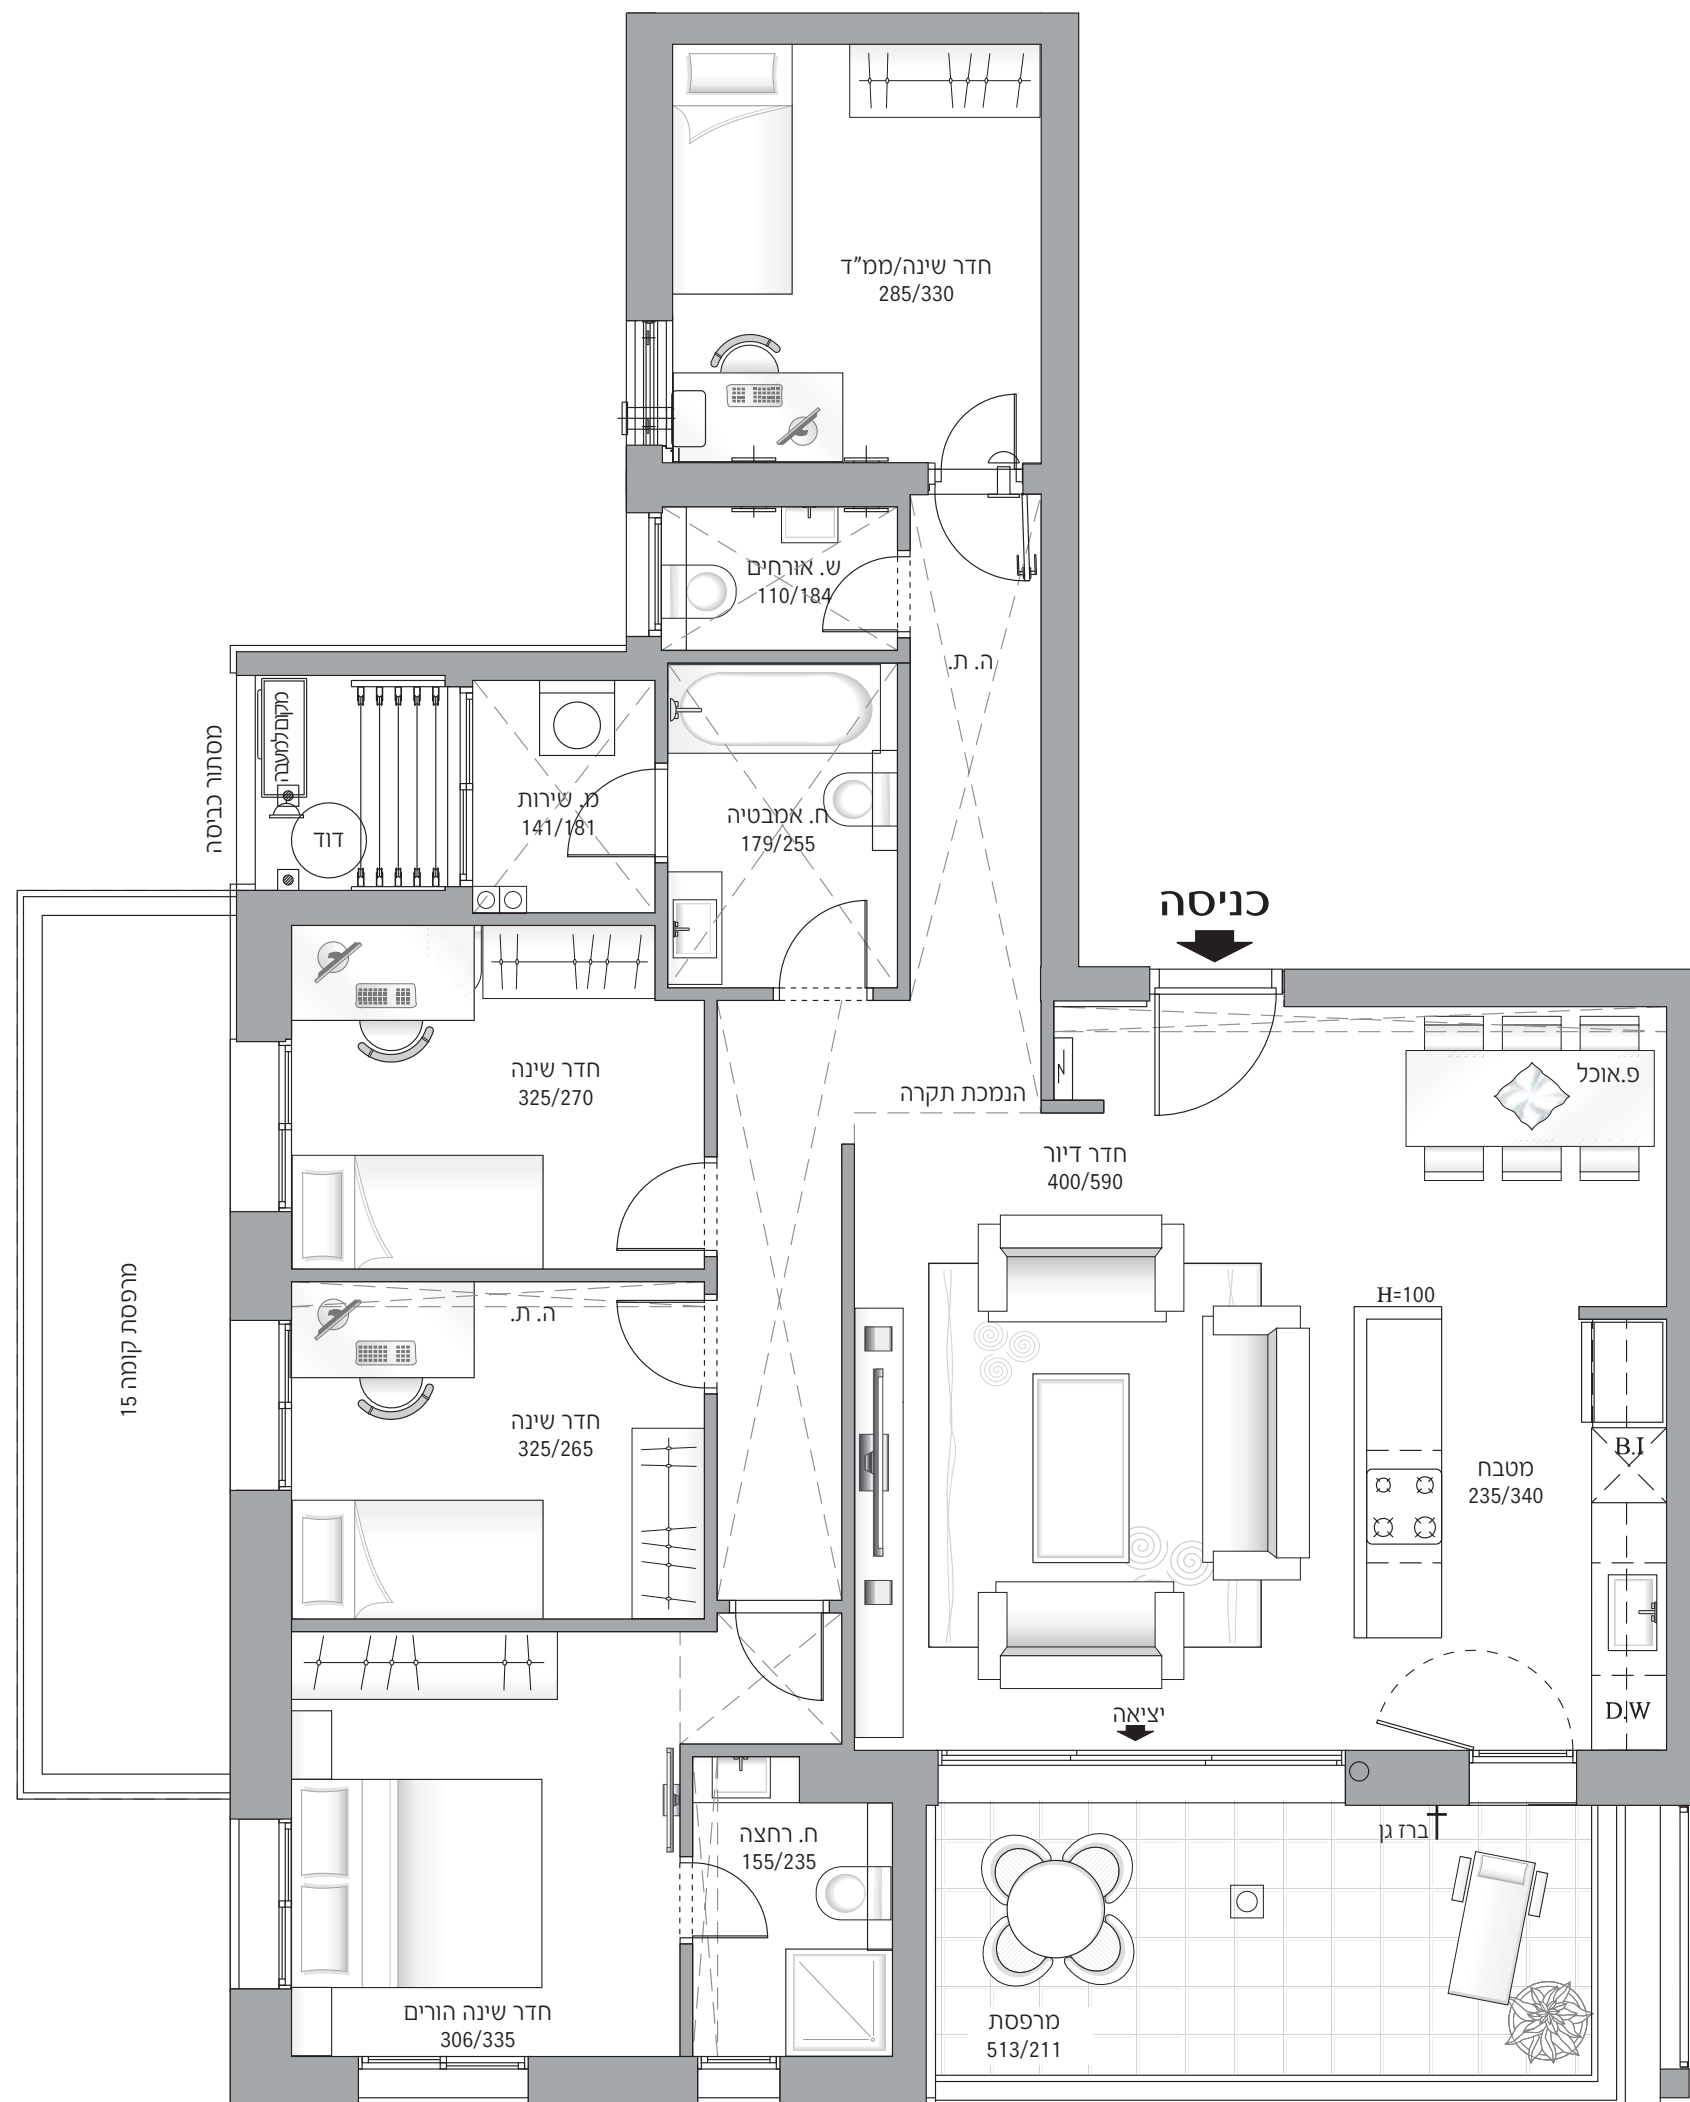

התכנית והמידות המצוינות בה אינן מחייבות והן להתרשמות כללית בלבד. אין להסתמך ואז לקבל כל החלטה לגבי הרכישה בהתבסס על המידע הכלול בתכנית. התכנית הינה לפני היתר וניתנת לשינוי לפי שיקול דעת החברה. את החברה יחייב אך ורק הסכם ותכניות מכר חתומים על ידה. ט"ח

הוד השרון
פנטהאוז 5 חדרים
טיפוס PH2
דירה מס' 80 | קומה 21

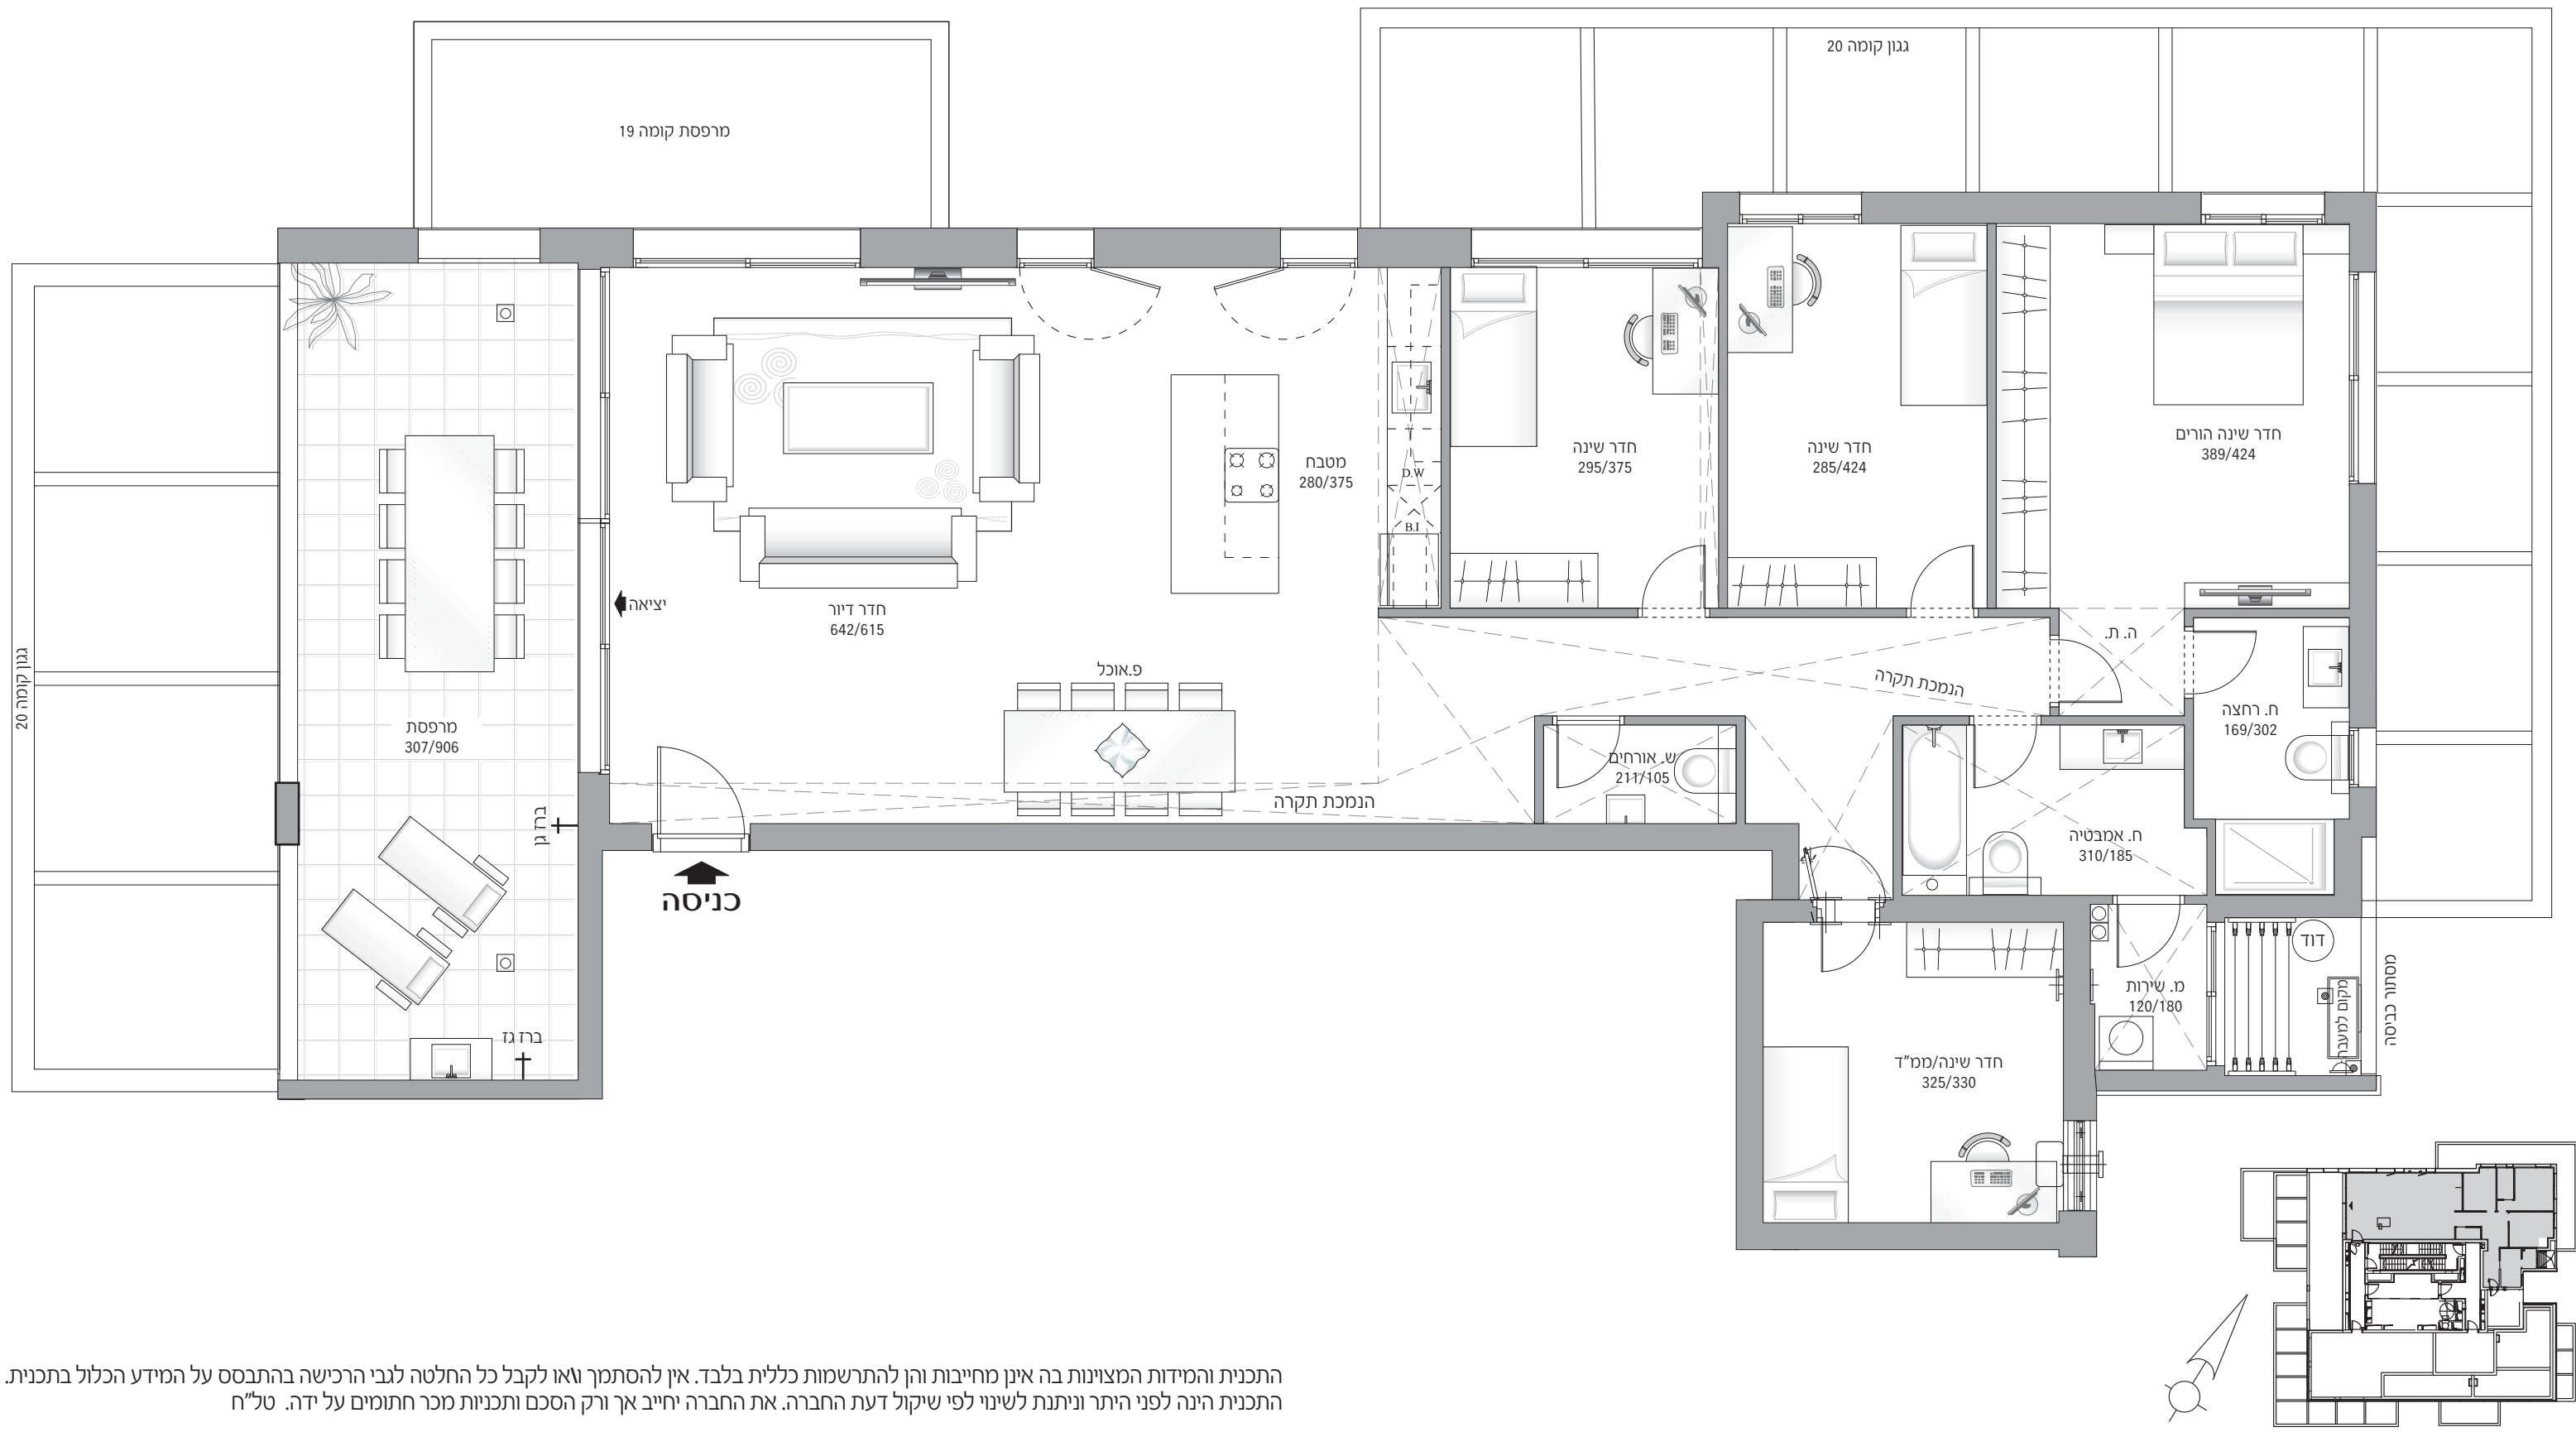



התכנית והמידות המצוינות בה אינן מחייבות והן להתרשמות כללית בלבד. אין להסתמך ואו לקבל כל החלטה לגבי הרכישה בהתבסס על המידע הכלול בתכנית. התכנית הינה לפני היתר וניתנת לשינוי לפי שיקול דעת החברה. את החברה יחייב אך ורק הסכם ותכניות מכר חתומים על ידה. טל"ח

הוד השרון
פנטהאוז 6 חדרים
טיפוס PH3
דירה מס' 81 | קומה 21

הוד השרון
פנטהאוז 6 חדרים
טיפוס PH3
דירה מס' 81 | קומה 21

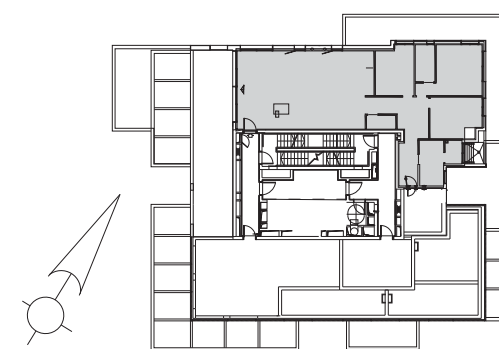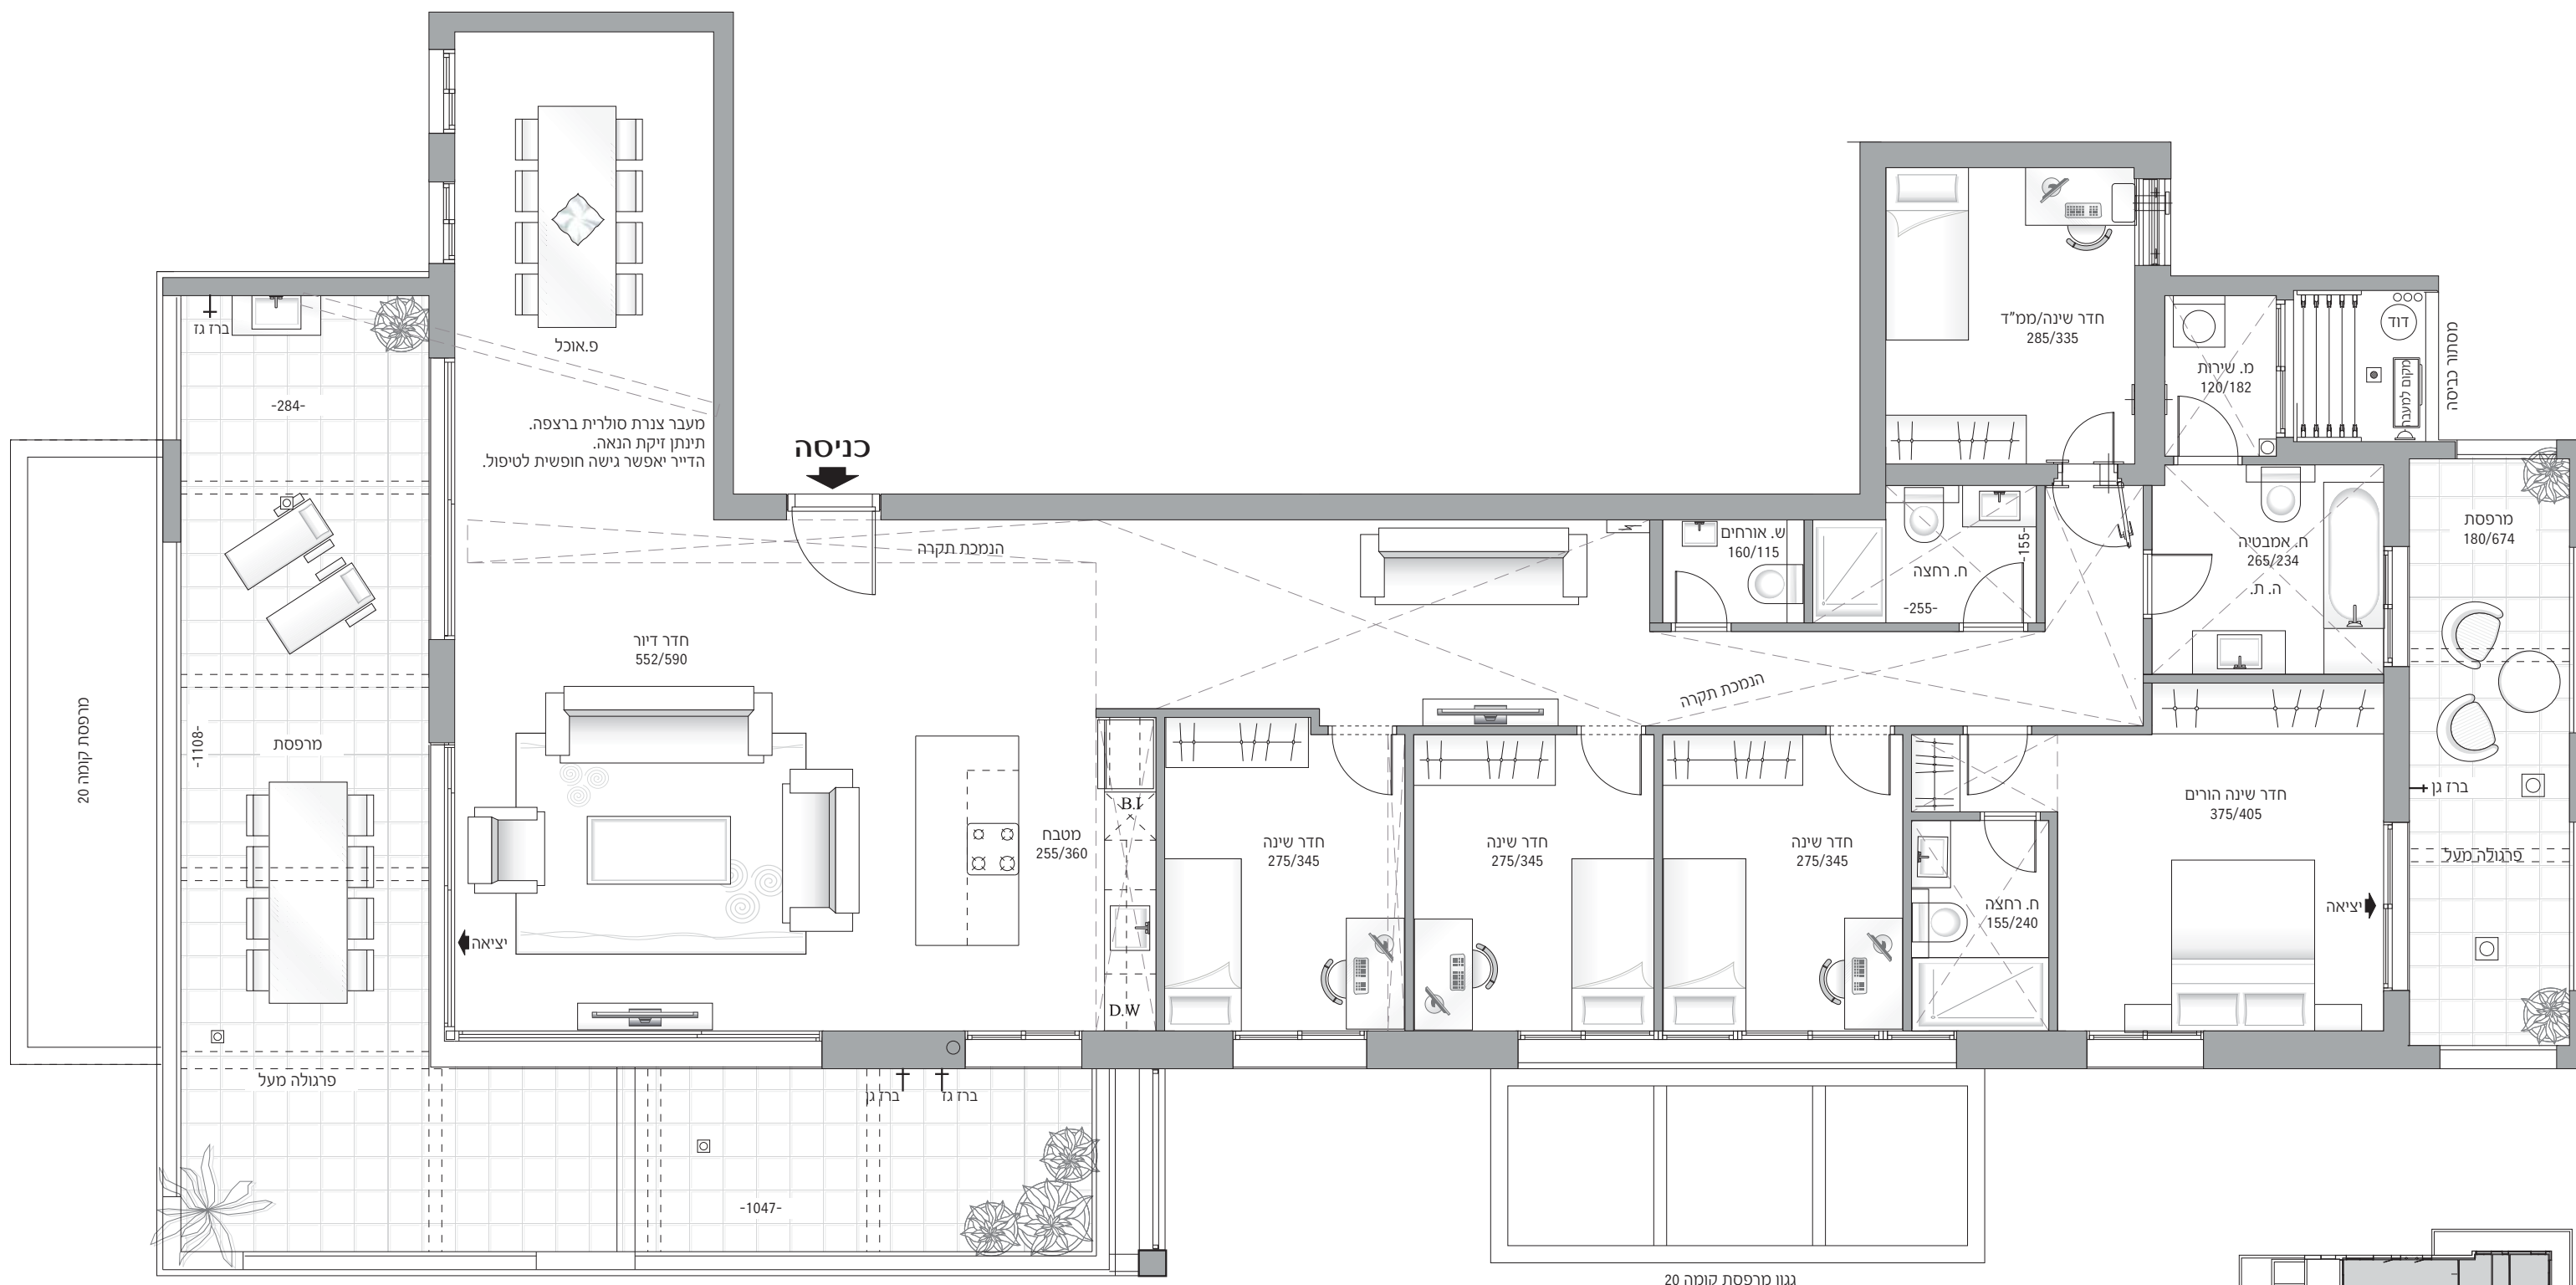

התכנית והמידות המצוינות בה אינן מחייבות והן להתרשמות כללית בלבד. אין להסתמך ואז לקבל כל החלטה לגבי הרכישה בהתבסס על המידע הכלול בתכנית. התכנית הינה לפני היתר וניתנת לשינוי לפי שיקול דעת החברה. את החברה יחייב אך ורק הסכם ותכנית מכר חתומים על ידה. ט"ח מידת המרפסות עפ"י תוכנית המכר בלבד שעליו יחתמו המרוכשים.